

**АДМИНИСТРАЦИЯ МУНИЦИПАЛЬНОГО ОБРАЗОВАНИЯ
«ПРИМОРСКОЕ ГОРОДСКОЕ ПОСЕЛЕНИЕ»
ВЫБОРГСКОГО РАЙОНА ЛЕНИНГРАДСКОЙ ОБЛАСТИ**

ПОСТАНОВЛЕНИЕ

от 19.02.2019 г.

№ 170

О внесении изменений в постановление администрации муниципального образования «Приморское городское поселение» Выборгского района Ленинградской области от 28.05.2018 года № 525 «Об утверждении дизайн-проектов благоустройства дворовых территорий МО «Приморское городское поселение» в 2018 году»

В соответствии с Федеральным законом от 06.10.2003 № 131-ФЗ «Об общих принципах организации местного самоуправления в Российской Федерации», приказом Министра России от 06.04.2017 № 691/пр «Об утверждении методических рекомендаций по подготовке государственных программ формирования современной городской среды в рамках приоритетного проекта «Формирование комфортной городской среды» на 2018-2022 годы», постановлением администрации МО «Приморское городское поселение» от 31.12.2014 года №250 «Об утверждении муниципальной программы «Благоустройство территории МО «Приморское городское поселение» (с изменениями), Уставом МО «Приморское городское поселение» Выборгского района Ленинградской области.

ПОСТАНОВЛЯЕТ:

1. Внести в Постановление от 28.05.2018 года № 525 «Об утверждении дизайн-проектов благоустройства дворовых территорий МО «Приморское городское поселение» в 2018 году» следующие изменения:

- Утвердить разработанный дизайн-проект благоустройства дворовой территории МО «Приморское городское поселение» по адресу: г. Приморск, наб. Лебедева д. 1, 1а, 1б, 2, Выб. шоссе д. 3 (согласно приложению к настоящему постановлению)

2. Постановление опубликовать в газете «Выборг», разместить на официальном сайте администрации МО «Приморское городское поселение».

3. Контроль за исполнением данного постановления оставляю за собой.

И.О. главы администрации

Н.В. Столяров

Приложение
к постановлению администрации
муниципального образования
«Приморское городское поселение»
Выборгского района Ленинградской области
от 19.02.2019 г. № 170

ДИЗАЙН - ПРОЕКТ БЛАГОУСТРОЙСТВА ДВОРОВОЙ ТЕРРИТОРИИ
ПО АДРЕСУ: Г. ПРИМОРСК НАБ. ЛЕБЕДЕВА 1,1А,1Б,2. ВЫБ.ШОССЕ Д.3

АДМИНИСТРАЦИЯ МО " ПРИМОРСКОЕ ГОРОДСКОЕ ПОСЕЛЕНИЕ" ВЫБОРГСКОГО РАЙОНА ЛЕНИНГРАДСКОЙ ОБЛАСТИ
ИНДИВИДУАЛЬНЫЙ ПРЕДПРИНИМАТЕЛЬ ДАНИЛОВА СВЕТЛАНА БОРИСОВНА

2018 Г

СОВРЕМЕННЫЙ ДИЗАЙН

I АНТИВАНДАЛЬНОСТЬ

I ВСЕСЕЗОННОСТЬ

ИДЕЯ ДИЗАЙН-ПРОЕКТА БЛАГОУСТРОЙСТВА ДВОРОВОЙ ТЕРРИТОРИИ ПО АДРЕСУ Г. ПРИМОРСК НАБ. ЛЕБЕДЕВА 1,1А,1Б,2. ВЫБ. ШОССЕ Д.3 ТЕРРИТОРИИ ЗАКЛЮЧАЕТСЯ В СОЗДАНИИ ПРИВЛЕКАТЕЛЬНОЙ И КОМФОРТНОЙ ГОРОДСКОЙ СРЕДЫ ДЛЯ РАЗЛИЧНЫХ СОЦИАЛЬНЫХ ГРУПП НАСЕЛЕНИЯ. КОМПЛЕКСНЫЙ ПОДХОД К БЛАГОУСТРОЙСТВУ НАПРАВЛЕН НА ФОРМИРОВАНИЕ СОВРЕМЕННОГО ОБЛИКА ГОРОДА, ВСЕСЕЗОННОСТЬ ИСПОЛЬЗОВАНИЯ ПРОСТРАНСТВА И РАЗНООБРАЗИЕ СЦЕНАРИЕВ ПРЕБЫВАНИЯ. ПРЕДУСМОТРЕНЫ СЛЕДУЮЩИЕ ЭЛЕМЕНТЫ И ФУНКЦИОНАЛЬНЫЕ ЗОНЫ:

* СИСТЕМА ПЕШЕХОДНЫХ ТРАНЗИТОВ И ПОДХОДОВ, ТРОТУАРЫ

* НОВЫЕ ПАРКОВОЧНЫЕ МЕСТА

* ОГРАЖДЕНИЯ

* ДЕТСКАЯ ИГРОВАЯ ПЛОЩАДКА

* ПЛОЩАДКА ДЛЯ ТРЕНАЖЕРОВ С НАВЕСАМИ-КАЧЕЛЯМИ

* ПОЛЕ ДЛЯ МИНИ-ФУТБОЛА С ОГРАЖДЕНИЕМ

* ПРОСТРАНСТВО ТИХОГО ОТДЫХА И ОБЩЕНИЯ С ПОЛУКРУГЛОЙ СКАМЕЕЙ ОКОЛО СУЩЕСТВУЮЩЕЙ И СОХРАНЯЕМОЙ ЕЛИ, КОТОРАЯ УКРАШАЕТСЯ НА НОВЫЙ ГОД ЖИТЕЛЯМИ

* КОМПЛЕКСНОЕ РЕШЕНИЕ МАЛЫХ АРХИТЕКТУРНЫХ ФОРМ – НАВЕСОВ, СКАМЕЕК, УРН, ОГРАЖДЕНИЯ, ВЫПОЛНЕННЫХ В ЕДИНОМ КЛЮЧЕ, ПРЕДЛАГАЕТСЯ ТЕМАТИЧЕСКОЕ ОФОРМЛЕНИЕ С ИСПОЛЬЗОВАНИЕМ СИМВОЛИКИ ГОРОДА ПРИМОРСК.

* НОВОЕ ДВУХУРОВНЕВОЕ ОЗЕЛЕНЕНИЕ (ДЕРЕВЬЯ, КУСТАРНИКИ)

* МЕСТА УСТАНОВКИ ЭЛЕМЕНТОВ ОСВЕЩЕНИЯ

* ОБОРУДОВАННАЯ КОНТЕЙНЕРНАЯ ПЛОЩАДКА

СОХРАНЯЕТСЯ СУЩЕСТВУЮЩЕЕ ОЗЕЛЕНЕНИЕ, НОВЫЕ ПОСАДКИ ДЕРЕВЬЕВ, СОЧЕТАНИЕ ВЫСОКИХ И НИЗКИХ КУСТАРНИКОВ ДОПОЛНИТЕЛЬНО ВИЗУАЛЬНО ЗОНИРУЮТ ПРОСТРАНСТВО, ПОДЧЕРКИВАЮТ ГЕОМЕТРИЮ И ПЛАНИРОВОЧНОЕ РЕШЕНИЕ, СОЗДАЮТ ЧЕЛОВЕЧЕСКИЙ МАСШТАБ. ЗАЛОЖЕННЫЕ В ДИЗАЙН-ПРОЕКТ СОВРЕМЕННЫЕ МАТЕРИАЛЫ И ЦВЕТА ДЛЯ ФУНКЦИОНАЛЬНЫХ ЗОН ПОВЫШАЮТ КОМФОРТ И ЭСТЕТИКУ ВНУТРИКВАРТАЛЬНОЙ ТЕРРИТОРИИ – БЕЗОПАСНОЕ РЕЗИНОВОЕ ПОКРЫТИЕ ДВУХ ЦВЕТОВ, ТРОТУАРНАЯ ПЛИТКА, МЕТАЛЛИЧЕСКИЕ ЭЛЕМЕНТЫ С ЛАЗЕРНОЙ РЕЗКОЙ ДЛЯ ТЕМАТИЧЕСКОГО ОФОРМЛЕНИЯ. НАТУРАЛЬНОЕ ДЕРЕВО, ИСПОЛЬЗУЕМОЕ В ДИЗАЙНЕ СКАМЕЕК, КАЧЕЛЕЙ И УРН, СОЗДАЕТ ОЩУЩЕНИЕ УЮТА И ФАКТУРНОСТИ. ПРЕДПОЛАГАЕТСЯ КОМПЛЕКС МЕР, НАПРАВЛЕННЫЙ НА ФОРМИРОВАНИЕ ДОСТУПНОЙ СРЕДЫ ДЛЯ МАЛОМОБИЛЬНЫХ ГРУПП НАСЕЛЕНИЯ. ЭЛЕМЕНТЫ ОСВЕЩЕНИЯ ФОРМИРУЮТ ПРИВЛЕКАТЕЛЬНОСТЬ И БЕЗОПАСНОСТЬ СРЕДЫ В НОЧНОЕ ВРЕМЯ. ДВОРОВАЯ ТЕРРИТОРИЯ ДОЛЖНА СТАТЬ НОВЫМ ПРИВЛЕКАТЕЛЬНЫМ ПРОСТРАНСТВОМ ДЛЯ ПРОГУЛОК, ИГР И ОТДЫХА ЖИТЕЛЕЙ ПРИЛЕГАЮЩЕЙ ЖИЛОЙ ЗАСТРОЙКИ.

СИТУАЦИОННЫЙ ПЛАН




ЛЕНИНГРАДСКАЯ ОБЛАСТЬ, ВЫБОРГСКИЙ РАЙОН, Г. ПРИМОРСК НАБ. ЛЕБЕДЕВА 1,1А,15,2. ВЫБ.ШОССЕ Д.3

ФОТОФИКСАЦИЯ



ЛЕНИНГРАДСКАЯ ОБЛАСТЬ, ВЫБОРГСКИЙ РАЙОН, Г. ПРИМОРСК НАБ. ЛЕБЕДЕВА 1,1А,1Б,2. ВЫБ.ШОССЕ Д.3

СХЕМА ПЛАНИРОВОЧНОЙ ОРГАНИЗАЦИИ ЗЕМЕЛЬНОГО УЧАСТКА (М 1:500)

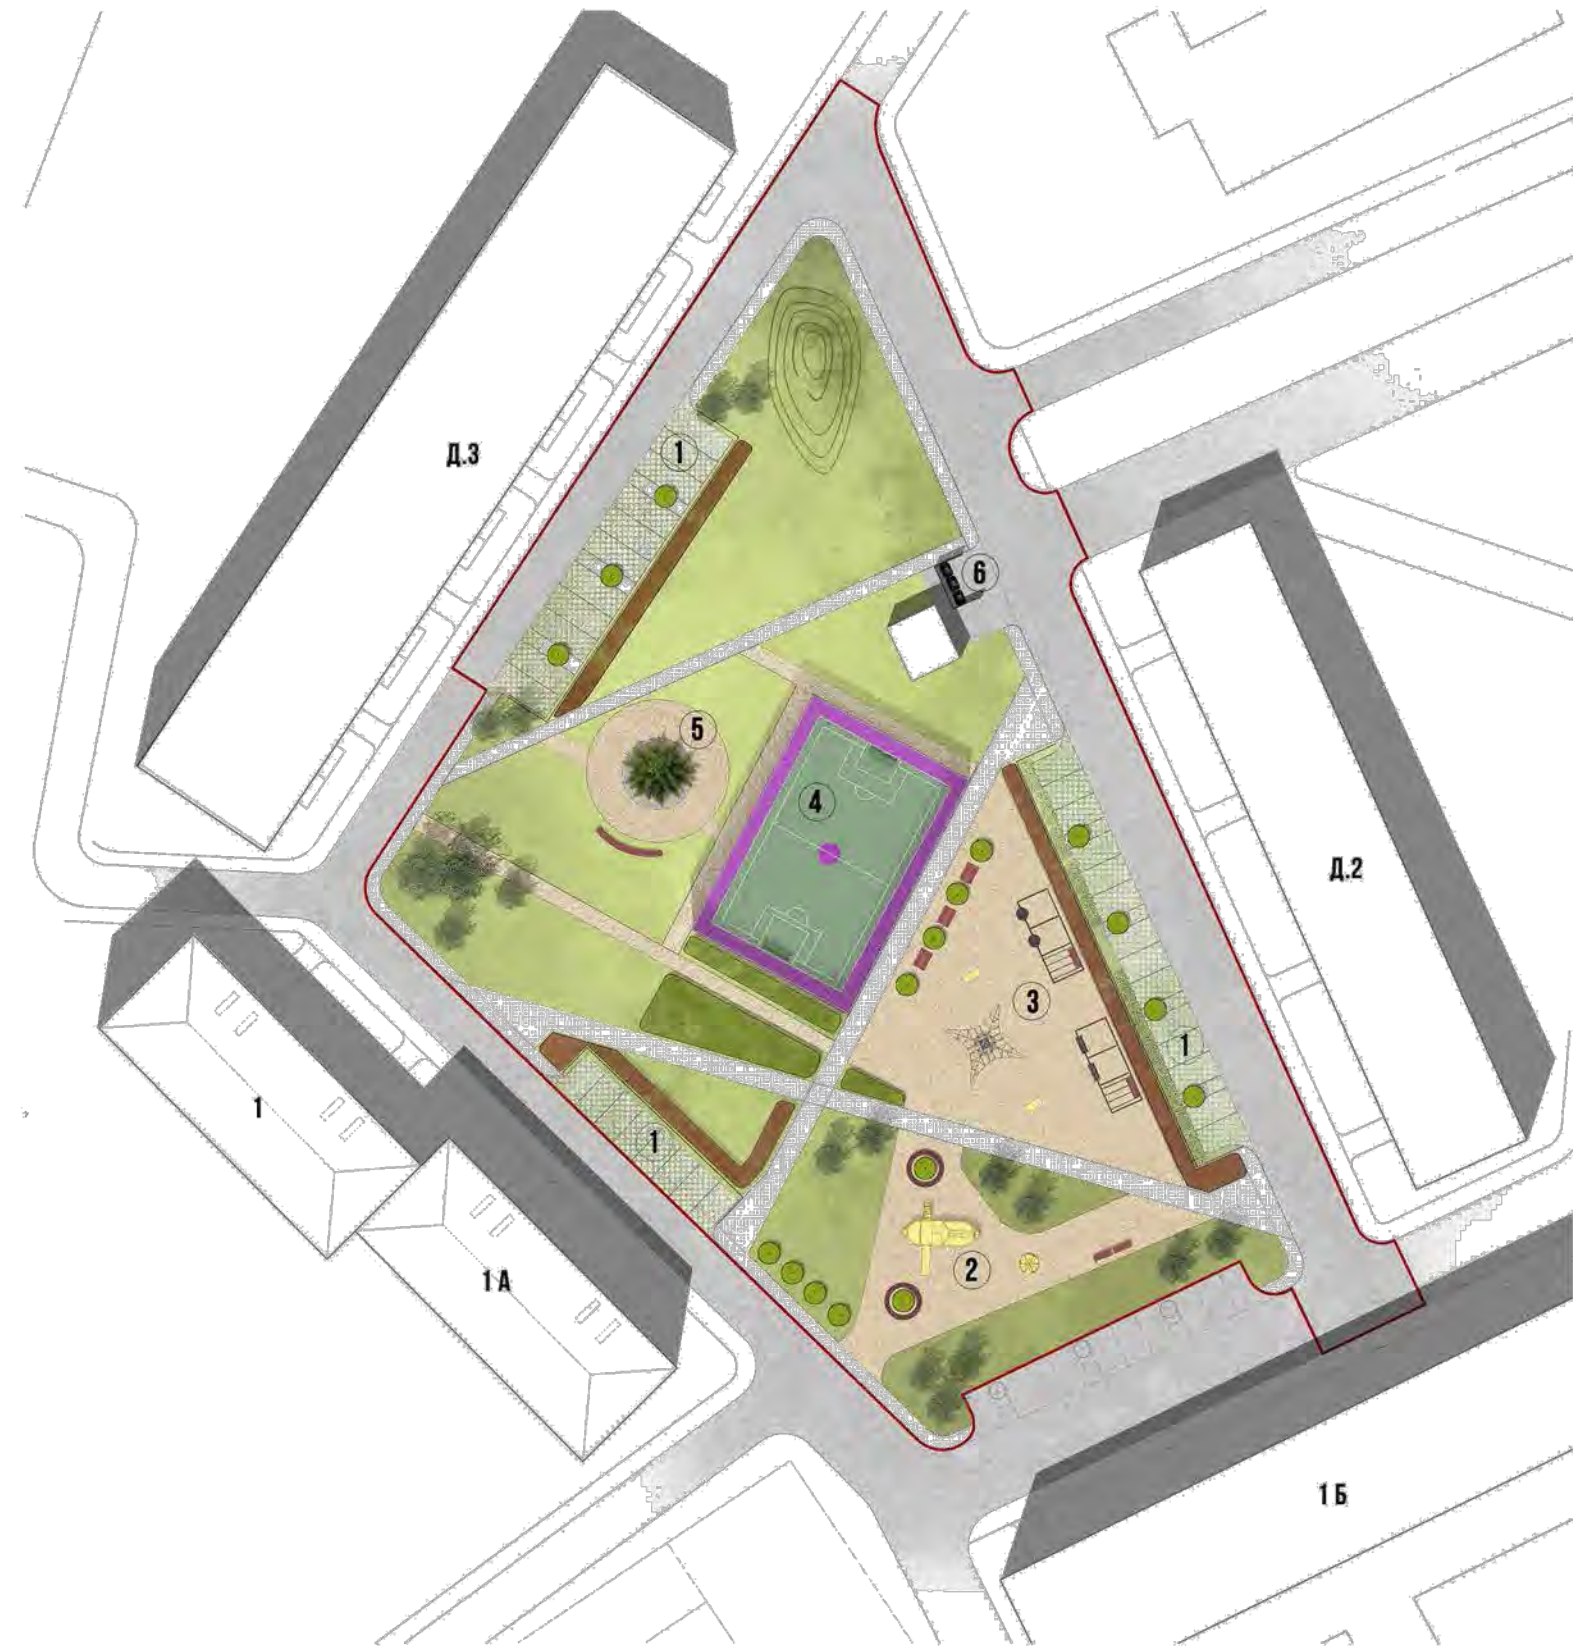

- ЭКСПЛИКАЦИЯ**
- ① ЭКОПАРКОВКА
 - ② ДЕТСКАЯ ИГРОВАЯ ПЛОЩАДКА
 - ③ ПЛОЩАДКА ДЛЯ ТРЕНАЖЕРОВ С НАВЕСАМИ-КАЧЕЛЯМИ
 - ④ УНИВЕРСАЛЬНАЯ СПОРТИВНАЯ ПЛОЩАДКА
ПОЛЕ ДЛЯ МИНИ-ФУТБОЛА С ОГРАЖДЕНИЕМ
 - ⑤ ПРОСТРАНСТВО ТИХОГО ОТДЫХА И ОБЩЕНИЯ
 - ⑥ ОБОРУДОВАННАЯ КОНТЕЙНЕРНАЯ ПЛОЩАДКА
- УСЛОВНЫЕ ОБОЗНАЧЕНИЯ**
- ГРАНИЦА ПРОЕКТИРОВАНИЯ
 - АСФАЛЬТОВОЕ ПОКРЫТИЕ
 - НАБИВНОЕ ПОКРЫТИЕ
 - ПОКРЫТИЕ ЭКОПАРКОВКИ
 - БЕЗОПАСНОЕ РЕЗИНОВОЕ ПОКРЫТИЕ
 - ПЛИТОЧНОЕ МОЩЕНИЕ
 - СУЩЕСТВУЮЩЕЕ И СОХРАНЯЕМОЕ ОЗЕЛЕНЕНИЕ
 - ГАЗОН
 - ПРОЕКТИРУЕМОЕ ОЗЕЛЕНЕНИЕ(КУСТАРНИКИ)
 - ПРОЕКТИРУЕМОЕ ОЗЕЛЕНЕНИЕ(КУСТАРНИКИ)
 - ПРОЕКТИРУЕМЫЕ ДЕРЕВЬЯ
 - ОБОРУДОВАНИЕ

ЛЕНИНГРАДСКАЯ ОБЛАСТЬ, ВЫБОРГСКИЙ РАЙОН, Г. ПРИМОРСК НАБ.ЛЕБЕДЕВА 1,1А,1Б,2. ВЫБ.ШОССЕ Д.3

АКСОНОМЕТРИЯ



ДАНИЛОВА СВЕТЛАНА
ЛАНШАФТНОЕ ПРОЕКТИРОВАНИЕ

ЛЕНИНГРАДСКАЯ ОБЛАСТЬ, ВЫБОРГСКИЙ РАЙОН, Г. ПРИМОРСК НАБ. ЛЕБЕДЕВА 1,1А,1Б,2. ВЫБ.ШОССЕ Д.3

ВИЗУАЛИЗАЦИЯ




ЛЕНИНГРАДСКАЯ ОБЛАСТЬ, ВЫБОРГСКИЙ РАЙОН, Г. ПРИМОРСК НАБ. ЛЕБЕДЕВА 1, 1А, 1Б, 2. ВЫБ. ШОССЕ Д. 3

ВИЗУАЛИЗАЦИЯ



ЛЕНИНГРАДСКАЯ ОБЛАСТЬ, ВЫБОРГСКИЙ РАЙОН, Г. ПРИМОРСК НАБ. ЛЕБЕДЕВА 1, 1А, 1Б, 2. ВЫБ. ШОССЕ Д. 3

ПРЕДЛОЖЕНИЯ ПО ДИЗАЙНУ МАЛЫХ АРХИТЕКТУРНЫХ ФОРМ И ОБОРУДОВАНИЯ

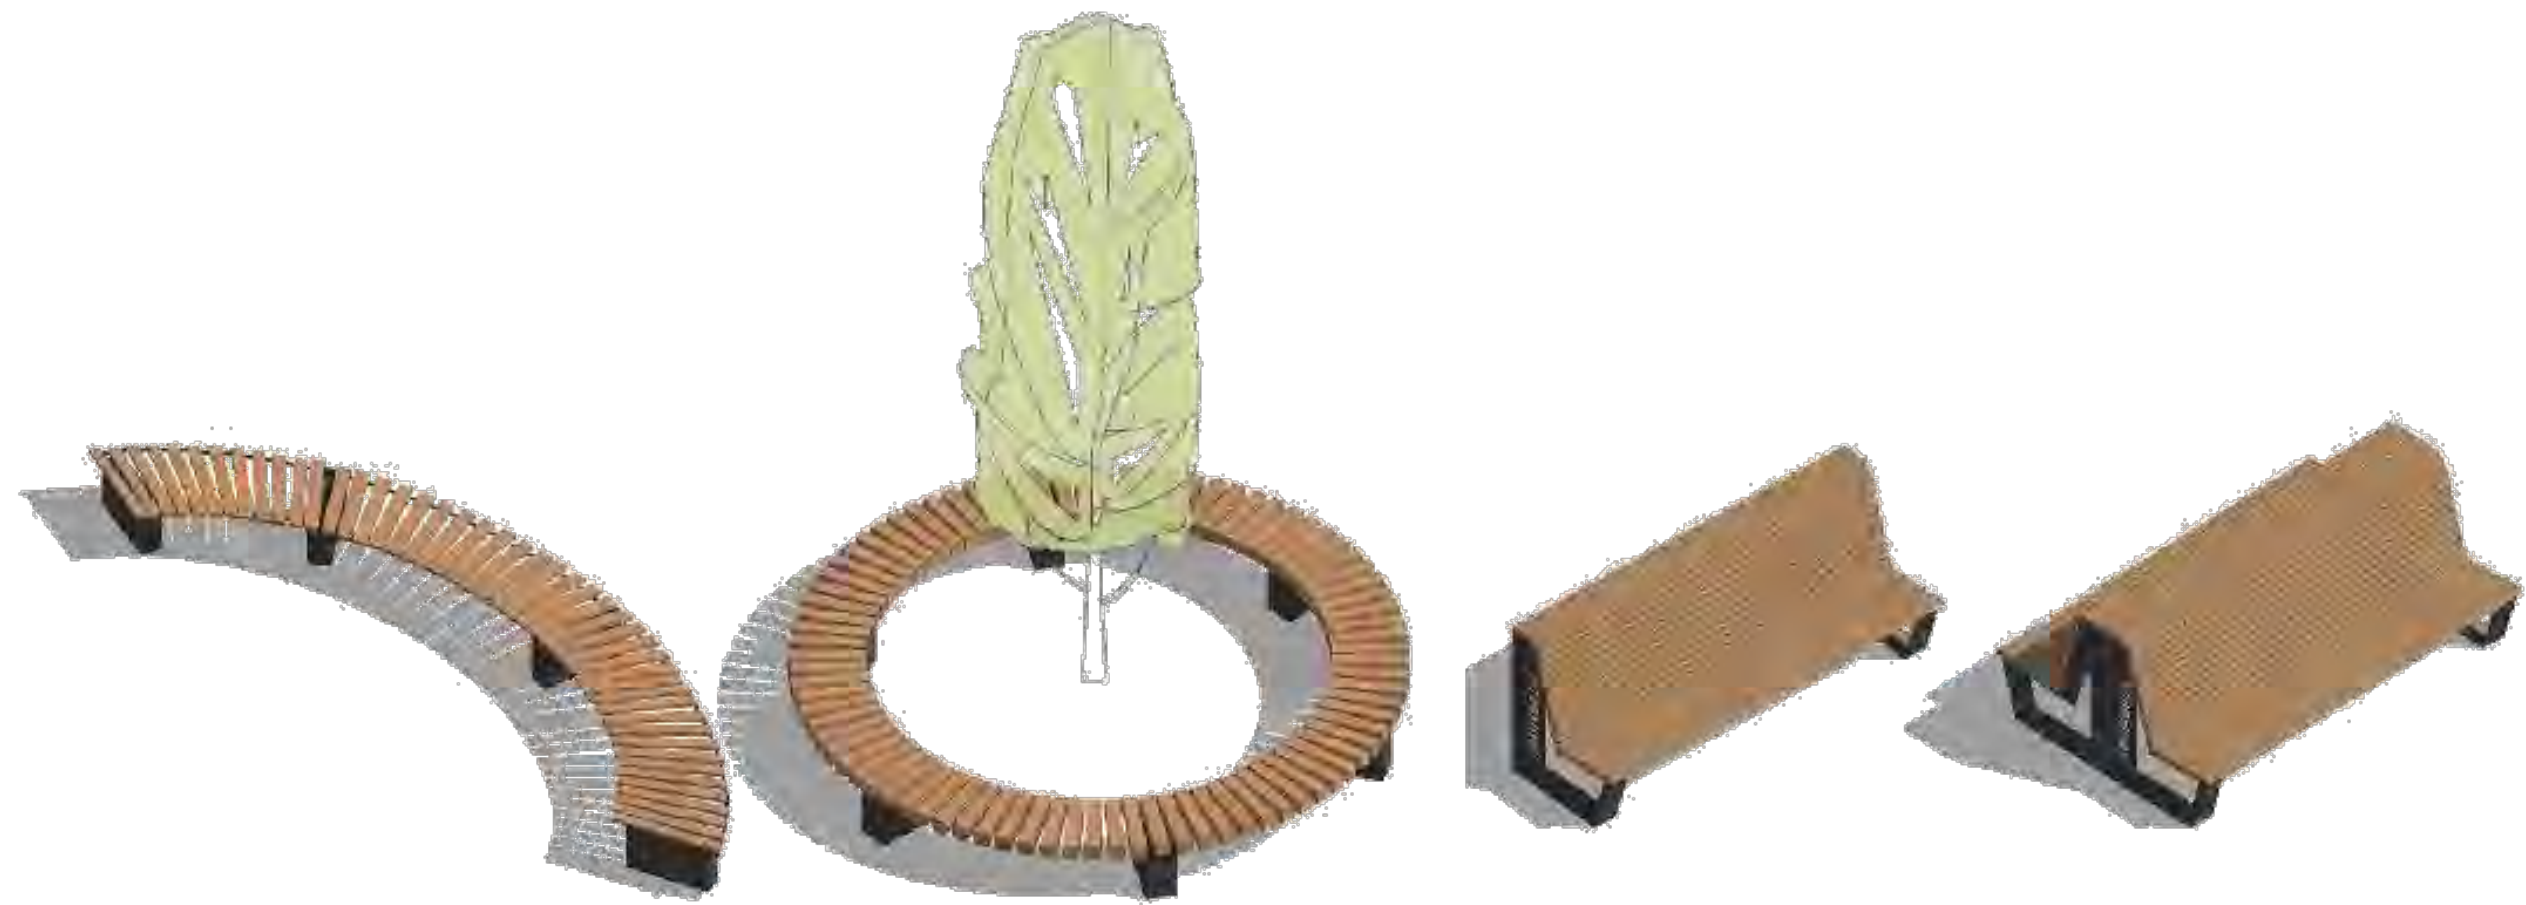

СКАМЬЯ ПОЛУКРУГЛАЯ

СКАМЬЯ КРУГЛАЯ

СКАМЬЯ ОДНОСТОРОННЯЯ


СКАМЬЯ ДВУХСТОРОННЯЯ

ЛЕНИНГРАДСКАЯ ОБЛАСТЬ, ВЫБОРГСКИЙ РАЙОН, Г. ПРИМОРСК НАБ. ЛЕБЕДЕВА 1, 1А, 1Б, 2, ВЫБ. ШОССЕ Д. 3


ПРЕДЛОЖЕНИЯ ПО ДИЗАЙНУ МАЛЫХ АРХИТЕКТУРНЫХ ФОРМ И ОБОРУДОВАНИЯ



КАРУСЕЛЬ

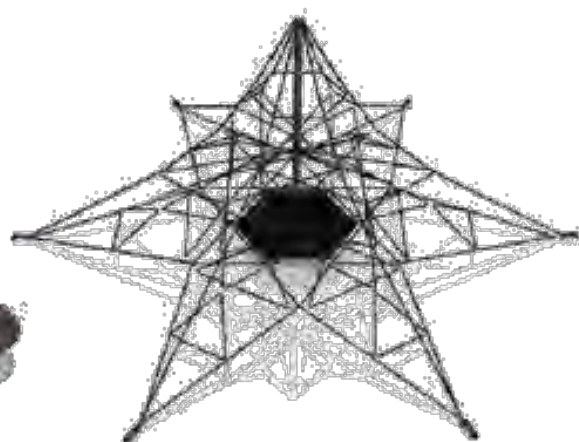


СЕТКА ИГРОВАЯ

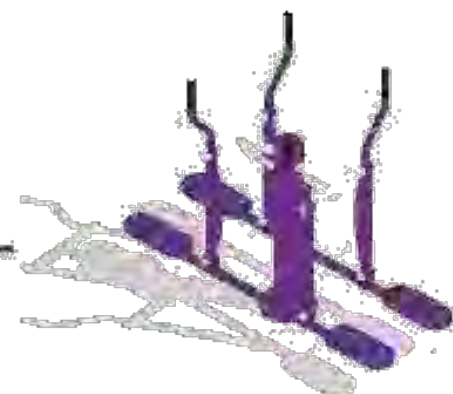


ТРЕНАЖЕР СПОРТИВНЫЙ



СВЕТИЛЬНИК

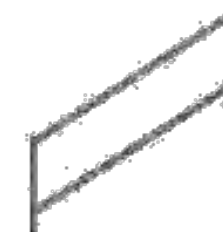


ОГРАЖДЕНИЕ НИЗКОЕ

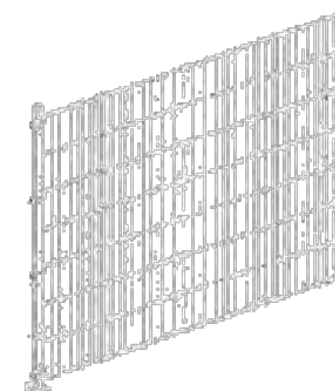


ОГРАЖДЕНИЕ ВЫСОКОЕ



НАВЕС 1

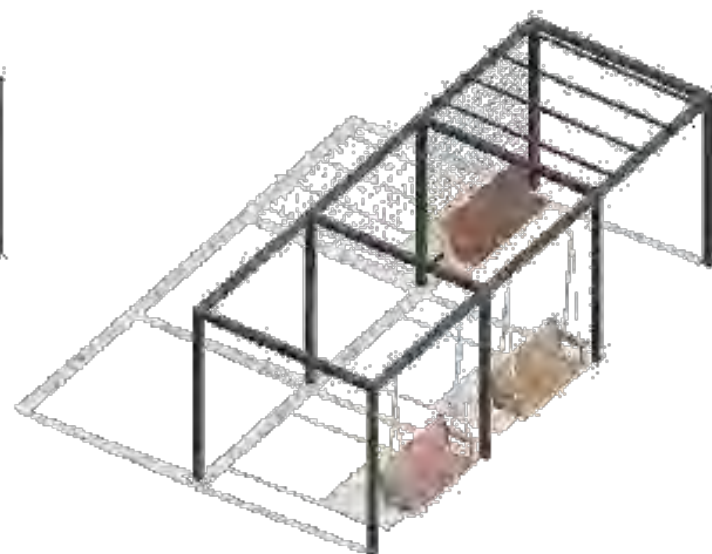

НАВЕС 2

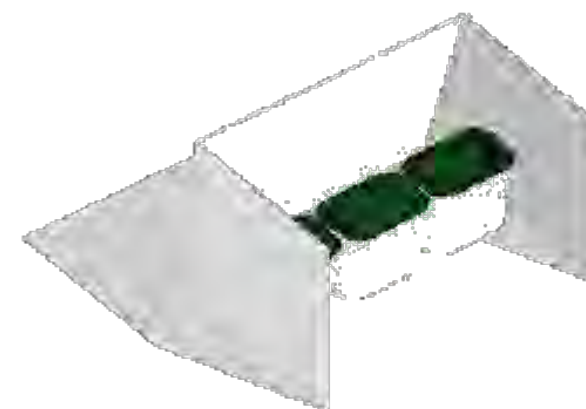

ОГРАЖДЕНИЕ КОНТЕЙНЕРНОЙ ПЛОЩАДКИ

ЛЕНИНГРАДСКАЯ ОБЛАСТЬ, ВЫБОРГСКИЙ РАЙОН, Г. ПРИМОРСК НАБ. ЛЕБЕДЕВА 1, 1А, 1Б, 2, ВЫБ. ШОССЕ Д. 3