

**АДМИНИСТРАЦИЯ МУНИЦИПАЛЬНОГО ОБРАЗОВАНИЯ
«Приморское городское поселение»
Выборгского района Ленинградской области**

ПОСТАНОВЛЕНИЕ

От 19.03.2019г.

№ 256

О внесении изменений в Постановление администрации муниципального образования «Приморское городское поселение» Выборгского района Ленинградской области от 11.04.2018 г. № 373 «О размещении нестационарных торговых объектов на территории МО «Приморское городское поселение» Выборгского района Ленинградской области»

В соответствии с Федеральным законом от 28 декабря 2009 №381-ФЗ «Об основах государственного регулирования торговой деятельности в Российской Федерации», постановления Правительства Российской Федерации от 29 сентября 2010 года №772 «Об утверждении Правил включения нестационарных торговых объектов, расположенных на земельных участках, в зданиях, строениях и сооружениях, находящихся в государственной собственности, в схему размещения нестационарных торговых объектов», приказа комитета по развитию малого, среднего бизнеса и потребительского рынка Ленинградской области от 18.08.2016 №22 «О порядке разработки и утверждения схем размещения нестационарных торговых объектов на территории муниципальных образований Ленинградской области», рассмотрев рекомендации комиссии по вопросам размещения (установки) и эксплуатации нестационарных торговых объектов на территории МО «Приморское городское поселение» «Выборгский район» Ленинградской области № 1 от 09.11.2017,

ПОСТАНОВЛЯЕТ:

1. Внести в Постановление администрации муниципального образования «Приморское городское поселение» Выборгского района Ленинградской области от 11.04.2018 года № 373 «О размещении нестационарных торговых объектов на территории МО «Приморское городское поселение» Выборгского района Ленинградской области», следующие изменения:

1.1. Изложить приложения № 1 – 14 к Постановлению администрации муниципального образования «Приморское городское поселение» Выборгского района Ленинградской области от 11.04.2018 года № 373 «О размещении нестационарных торговых объектов на территории МО «Приморское городское поселение» Выборгского района Ленинградской области» в новой редакции согласно Приложениям № 1 -14 к данному постановлению.

2. Постановление вступает в силу с момента подписания.

3. Постановление опубликовать в газете «Выборг» и разместить на официальном сайте МО «Приморское городское поселение» Выборгского района Ленинградской области <http://приморск-адм.рф>.

4. Контроль за исполнением настоящего постановления возложить на заместителя главы администрации МО «Приморское городское поселение» Выборгского района Ленинградской области Слободжанюк С.В.

Исполняющий обязанности
главы администрации

Н.В. Столяров

Приложение № 1
к постановлению администрации
МО «Приморское городское поселение»
Выборгского района Ленинградской области
№ 256 от 19.03.2019 г.

Схема
размещения нестационарных торговых объектов на территории
МО «Приморское городское поселение» Выборгского района Ленинградской области

Идентификационный номер НТО	Место размещения НТО (адресный ориентир)	Вид НТО	Площадь НТО	Специализация НТО	Правообладатель НТО (наименование, ИНН)	Реквизиты документов на размещение НТО	Является ли правообладатель НТО субъектом малого и(или) среднего предпринимательства (да/нет)	Период размещения НТО (с ___ по ___)
1	2	3		4	5	6	7	8
1.	Ленинградская область, Выборгский район, Г.ПРИМОРСК, Ш.ВЫБОРГСКОЕ, Д. 3	Торговый павильон, совмещенный с автобусной остановкой	31,0 кв.м	Ассортимент продовольственные товары.	ИП Евграфова Ася Васильевна 470400246090	3752-05 от 25.04.2005г.	да	Неопределенный срок
2.	Ленинградская область, Выборгский район, Г.ПРИМОРСК, Ш.ВЫБОРГСКОЕ, Д. 1а	Торговый павильон – магазин	331,5 кв.м.	Ассортимент продовольственные товары.	Приморский ф-л МГП Афганец/ ИП Веселова Маргарита Семеновна 470400469307	3784/178 от 27.07.1998г.	да	Неопределенный срок

3.	Ленинградская область, Выборгский район, Г.ПРИМОРСК, наб. ЛЕБЕДЕВА, у Д.20	павильон	141,89 кв.м.	Смешанный ассортимент	ИП Нахмедов Эльдар Гюлбалаоглы78250013 0266	6010-06 от 15.02.2006	да	Неопределенный срок
4.	Ленинградская область, Выборгский район, Г.ПРИМОРСК, наб. ЛЕБЕДЕВА, Д.1	магазин	154,69 кв.м	Ассортимент непродовольстве нные товары (автозапчасти)	ИП Лушина С.И. 470400236207	6084-06 от 08.06.2006	да	Неопределенный срок
5.	Ленинградская область, Выборгский район, Г.ПРИМОРСК, наб. ЛЕБЕДЕВА у д. 7, (НИЖНЯЯ ОСТАНОВКА).	Торговый павильон, совмещенный с автобусной остановкой	60,0кв.м	Ассортимент непродовольственн ые товары (цветы)	ИП Скугарева Наталья Павловна 470400262045	6405-07 от 14.03.2007г.	да	Неопределенный срок
6.	Ленинградская область, Выборгский район, Г.ПРИМОРСК, перекресток ВЫБОРГСКОГО- ПРИМОРСКОГО ШОССЕ	Торговый павильон- магазин	152,0 кв.м	Ассортимент непродовольственн ые товары (стройматериалы)	ИП Прикот Тамара Валерьевна 470401102164	709-02 от 14.03.2002	да	Неопределенный срок
8.	Ленинградская область, Выборгский район, пос. Озерки	автолавка	10,0 кв.м	Продовольственны е товары	Данные вносятся после заключения договоров на размещение НТО	Данные вносятся после заключения договоров на размещение	да	Данные вносятся после заключения договоров на размещение НТО
9.	Ленинградская область, Выборгский район г. Приморск, Выборгское шоссе, д.7	павильон	8,0 кв.м	Реализация газетно- журнальной продукцией	Данные вносятся после заключения договоров на размещение НТО	Данные вносятся после заключения договоров на размещение	да	Данные вносятся после заключения договоров на размещение НТО

11.	Ленинградская область, Выборгский район г. Приморск, Выборгское шоссе	павильон	100,0 кв.м.	Ассортимент продовольственные товары	Титенко Роман Иванович	№04к/17НТо-2018 от 25.06.2018	да	До 25.06.2021г
13.	Ленинградская область, Выборгский район, п. Красная Долина	Торговый павильон – магазин	60,0 кв.м	Ассортимент продовольственные товары	ИП Сталев Игорь Степанович 470400459370	3803-05 от 15.06.2005г.	да	Неопределенный срок
14.	Ленинградская область, Выборгский район, п. Рябово	Торговый павильон - магазин	152,4	Ассортимент продовольственные товары	ООО «Дарья» 4704062850	3860-05 от 05.08.2005г.	да	Неопределенный срок
15.	Ленинградская область, Выборгский район, п. Рябово	Торговый павильон - магазин	152,4	Смешанный ассортимент	ООО «Аккала» 4704000050	5965-06 от 01.01.2006г.	да	Неопределенный срок
16.	Ленинградская область, Выборгский район, пос. Глебычево	автостоянка	1 673,0	Хранение автотранспортных средств	ИП Горбачев Виктор Николаевич 470402665667	№3744-05 от 15.04.2005	да	Неопределенный срок
17.	Ленинградская область, Выборгский район, пос. Глебычево, ул. Мира (район бывшей котельной)	Торговый павильон - магазин	95,0	Ассортимент продовольственные товары	ИП Горбачев Виктор Николаевич 470402665667	3757-05 от 25.04.2005г.	да	Неопределенный срок
18.	Ленинградская область, Выборгский район, пос. Глебычево, ул. Мира (район бывшей котельной)	Торговый павильон - магазин	119,1	Ассортимент непродовольственные товары (хозяйственные товары)	ИП Горбачев Виктор Николаевич 470402665667	4911-05 от 30.12.2005г.		Неопределенный срок
19.	Ленинградская область, Выборгский район, пос. Глебычево,	Торговый павильон, совмещенный с	34,2	Ассортимент продовольственные товары	ИП Балиашвили П.А./ ООО «Ангелина»/ИП	3598-05 от 01.01.2005г.	да	Неопределенный срок

	Приморское шоссе	автобусной остановкой			Иванова И.А. 470407205328			
20.	Ленинградская область, Выборгский район, пос. Глебычево, Приморское шоссе	Торговый павильон бытового обслуживания	50	Бытовое обслуживание	ИП Рогова Л.А./Горбачев Виктор Николаевич 470402665667	3766-05 от 05.05.2005г.	да	Неопределенный срок
21.	Ленинградская область, Выборгский район, пос. Глебычево, ул. Мира (район бывшей котельной)	торговый павильон-магазин	27,14	Овощи-фрукты	ИП Силецкая Неонилла Михайловна 6001-06"" 470400071523	№6001-06 от 15.03.2006г.	да	Неопределенный срок
22.	Ленинградская область, Выборгский район, пос. Глебычево, ул. Мира (район бывшей котельной)	торговый павильон-магазин	51,45	Ассортимент непродовольственных товаров (сувениры)	ИП Силецкая Неонилла Михайловна 470400071523	5998-06 от 15.03.2006г.		Неопределенный срок
23.	Ленинградская область, Выборгский район, пос. Глебычево, ул. Мира (в районе старой котельной)	торговый павильон-магазин	99,75	продовольственные товары	ИП Крисевич Сергей Трофимович 5966-06"" 470400141354	№5966-06 от 15.03.2006	да	Неопределенный срок
24	Ленинградская область, Выборгский район, пос. Глебычево, ул. Мира	торговый павильон-магазин	99,75	продовольственные товары	ИП Ляпин Иван Петрович 3707-05»» 4704065019	№3707-05 от 04.03.2005	да	Неопределенный срок
25.	Ленинградская область, Выборгский район, пос. Глебычево, ул. Мира (район бывшей котельной)	Установленный торговый павильон - магазин	64,6	продовольственные товары	ИП Силецкая Неонилла Михайловна 6002-06"" 470400071523	№6002-06 от 15.03.2006	да	Неопределенный срок


26.	Ленинградская область, Выборгский район, пос. Глебычево, ул. Мира (район бывшей котельной)	торговый павильон – магазин №3	50,0	Хозяйственные товары	ИП Гречихина 4921-05""/ИП Ермолова О.А.	№4921-05 от 30.12.2005	да	Неопределенный срок
27.	Ленинградская область, Выборгский район, пос. Глебычево, (район бывшей котельной)	Объект торговли	33,60	Товары смешанного ассортимента	ИП Куколева Алла Олеговна 3631-05"" 470400099600	№3631-05 от 01.01.2005	да	Неопределенный срок
28.	Ленинградская область, Выборгский район, пос. Глебычево, ул. Мира (район бывшей котельной)	Торговый павильон – магазин №1	73,4	продовольственные товары	ИП Бабанов В.В./ Силецкая Неонилла Михайловна 470400071523	№4925-05 от 01.03.2006	да	Неопределенный срок
29.	Ленинградская область, Выборгский район, пос. Глебычево, (район бывшей котельной)	Установленный торговый павильон - магазин	51,45	Товары смешанного ассортимента	ИП Силецкая Неонилла Михайловна 5998-06"" 470400071523	№5998-06 от 15.03.2006	да	Неопределенный срок
30.	Ленинградская область, Выборгский район, пос. Глебычево, ул. Мира (район ж.д. №5)	Торговый киоск	40,0	Товары смешанного ассортимента	ИП Матусевич Вячеслав Леонидович 3629-05"" 470400322150	№3629 от 14.02.2005	да	Неопределенный срок
31.	Ленинградская область, Выборгский район, пос. Глебычево, ул. Мира	Установленный киоск по ремонту обуви	6,0	Ремонт, окраска и пошив обуви	ИП Фаттахов Ренат Суфиянович 3765-05"" 470400367633	№3765-05 от 01.01.2005г.	да	Неопределенный срок
32.	Ленинградская область, Выборгский	торговый киоск	12,0	продовольственные товары	ИП Куколева Алла Олеговна 3630-05""	№3630-05 от 01.01.2005	да	Неопределенный срок

	район, пос. Глебычево, ул. Мира –Приморское шоссе				470400099600			
33.	Ленинградская область, Выборгский район, пос. Глебычево, ул. Мира (район бывшей котельной)	торговый павильон-магазин	50,0	Ассортимент непродовольственн ые товары	ИП Прокопчук Михаил Прокофьевич	5974-06 от 15.03.2006г.	да	Неопределенный срок
34.	Ленинградская область, Выборгский район, пос. Глебычево, ул. Мира (район бывшей котельной)	торговый павильон-магазин	70,3	Ассортимент непродовольственн ые товары (хозяйственные)	ИП Шариш Виктор Михайлович 470400470990	5976-06 от 15.03.2006г.	да	Неопределенный срок
35	Ленинградская область, Выборгский район, п. Ермилово, Приморское шоссе (напротив поворота на Ермилово-городок)	торговый павильон- магазин-кафе	70,0	продовольственные товары	Титенко Роман Иванович	№04к/18НТО- 2018 от 25.06.2018	да	До 25.06.2021г
36.	Ленинградская область, Выборгский район, п. Ермилово, Приморское шоссе (напротив поворота на Ермилово-городок)	автолавка	10,0	продовольственные товары	Данные вносятся после заключения договоров на размещение НТО	Данные вносятся после заключения договоров на размещение НТО	да	Данные вносятся после заключения договоров на размещение НТО
37.	Ленинградская область, Выборгский район, г.Приморск, площадь у наб. Лебедева д.4	автолавка	10,0	продовольственные товары	Данные вносятся после заключения договоров на размещение НТО	Данные вносятся после заключения договоров на размещение НТО	да	Данные вносятся после заключения договоров на размещение НТО
38.	Ленинградская	автолавка	10,0	продовольственные	Данные вносятся	Данные	да	Данные вносятся


	область, Выборгский район, г.Приморск, площадь у наб. Лебедева д.4			товары	после заключения договоров на размещение НТО	вносятся после заключения договоров на размещение НТО		после заключения договоров на размещение НТО
39.	Ленинградская область, Выборгский район, г.Приморск, площадь у наб. Лебедева д.4	автолавка	10,0	продовольственные товары	Данные вносятся после заключения договоров на размещение НТО	Данные вносятся после заключения договоров на размещение НТО	да	Данные вносятся после заключения договоров на размещение НТО
40.	Ленинградская область, Выборгский район, г. Приморск, наб. Лебедева, д. 7	автолавка	10,0	продовольственные товары	Данные вносятся после заключения договоров на размещение НТО	Данные вносятся после заключения договоров на размещение НТО	да	Данные вносятся после заключения договоров на размещение НТО
41.	Ленинградская область, Выборгский район, пос. Глебычево, напротив магазина «Пятерочка»	автолавка	10,0	продовольственные товары	Данные вносятся после заключения договоров на размещение НТО	Данные вносятся после заключения договоров на размещение НТО	да	Данные вносятся после заключения договоров на размещение НТО
42.	Ленинградская область, Выборгский район, пос. Красная Долина	торговый павильон-магазин	30,0 кв.м	продовольственные товары	ИП Миронова Анна Владимировна	№04к/19НТО-2018 от 25.06.2018	да	До 25.06.2021г.
43.	п. Заречье	торговый павильон	30,0 кв.м	Товары смешанного ассортимента	Данные вносятся после заключения договоров на размещение НТО	Данные вносятся после заключения договоров на размещение НТО	да	Данные вносятся после заключения договоров на размещение НТО

44.	п. Мамонтовка	торговый павильон	20,0 кв.м	Товары смешанного ассортимента	Данные вносятся после заключения договоров на размещение НТО	Данные вносятся после заключения договоров на размещение НТО	да	Данные вносятся после заключения договоров на размещение НТО
45.	п. Мысовое	торговый павильон	30,0 кв.м	Товары смешанного ассортимента	Данные вносятся после заключения договоров на размещение НТО	Данные вносятся после заключения договоров на размещение НТО	да	Данные вносятся после заключения договоров на размещение НТО
46.	п. Вязы	торговый павильон	50,0 кв.м	Товары смешанного ассортимента	Данные вносятся после заключения договоров на размещение НТО	Данные вносятся после заключения договоров на размещение НТО	да	Данные вносятся после заключения договоров на размещение НТО
47.	п. Балтийское	торговый павильон	50,0 кв.м	Товары смешанного ассортимента	Данные вносятся после заключения договоров на размещение НТО	Данные вносятся после заключения договоров на размещение НТО	да	Данные вносятся после заключения договоров на размещение НТО
48.	п. Прибылово	павильон-кафе	150, 0 кв.м	Общественное питание	ИП Сажаева Е.Б.	№04/07НТО-2018 от 06.04.2018	да	До 06.04.2021г.
49.	Ленинградская область, Выборгский район г. Приморск, Выборгское шоссе	павильон-кафе	100кв.м.	Общественное питание	ООО «ТеплоЭнергоАудит»	№04к/20НТО-2018 от 25.06.2018	да	До 25.06.2021г.


Карта-схема
размещения нестационарных торговых объектов на территории
МО «Приморское городское поселение» поселок Балтийское (масштаб 1:2000).

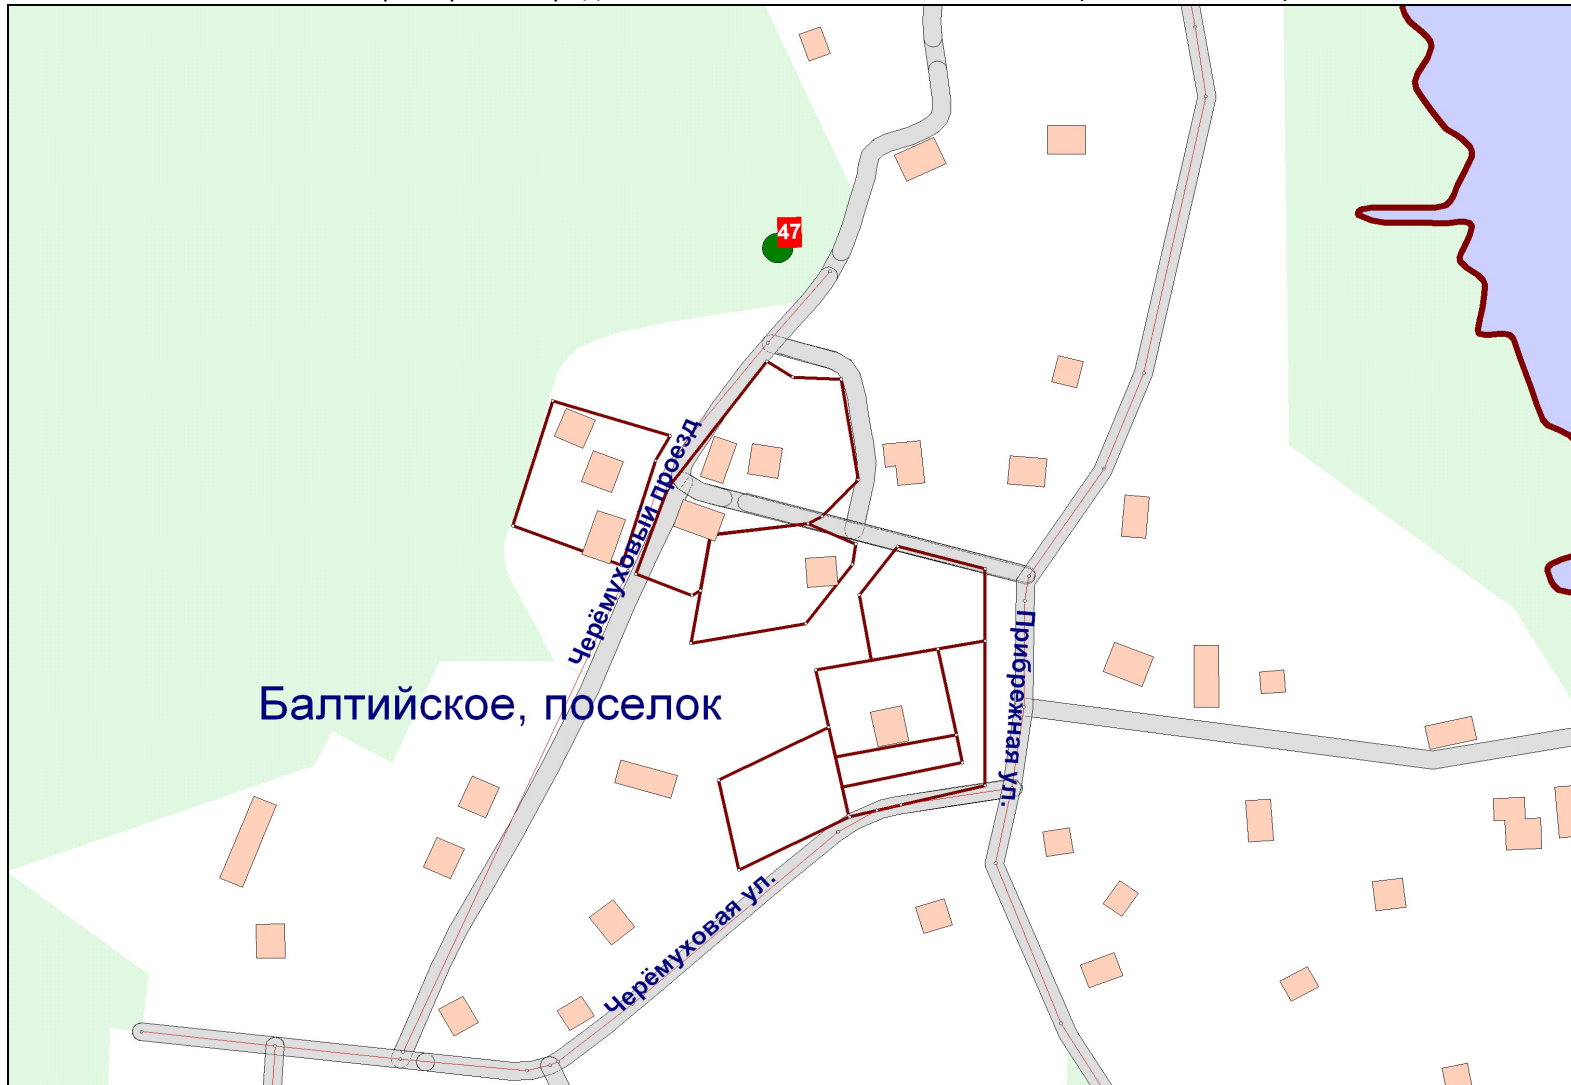


Карта-схема
размещения нестационарных торговых объектов на территории
МО «Приморское городское поселение» поселок Вязы (масштаб 1:2000).

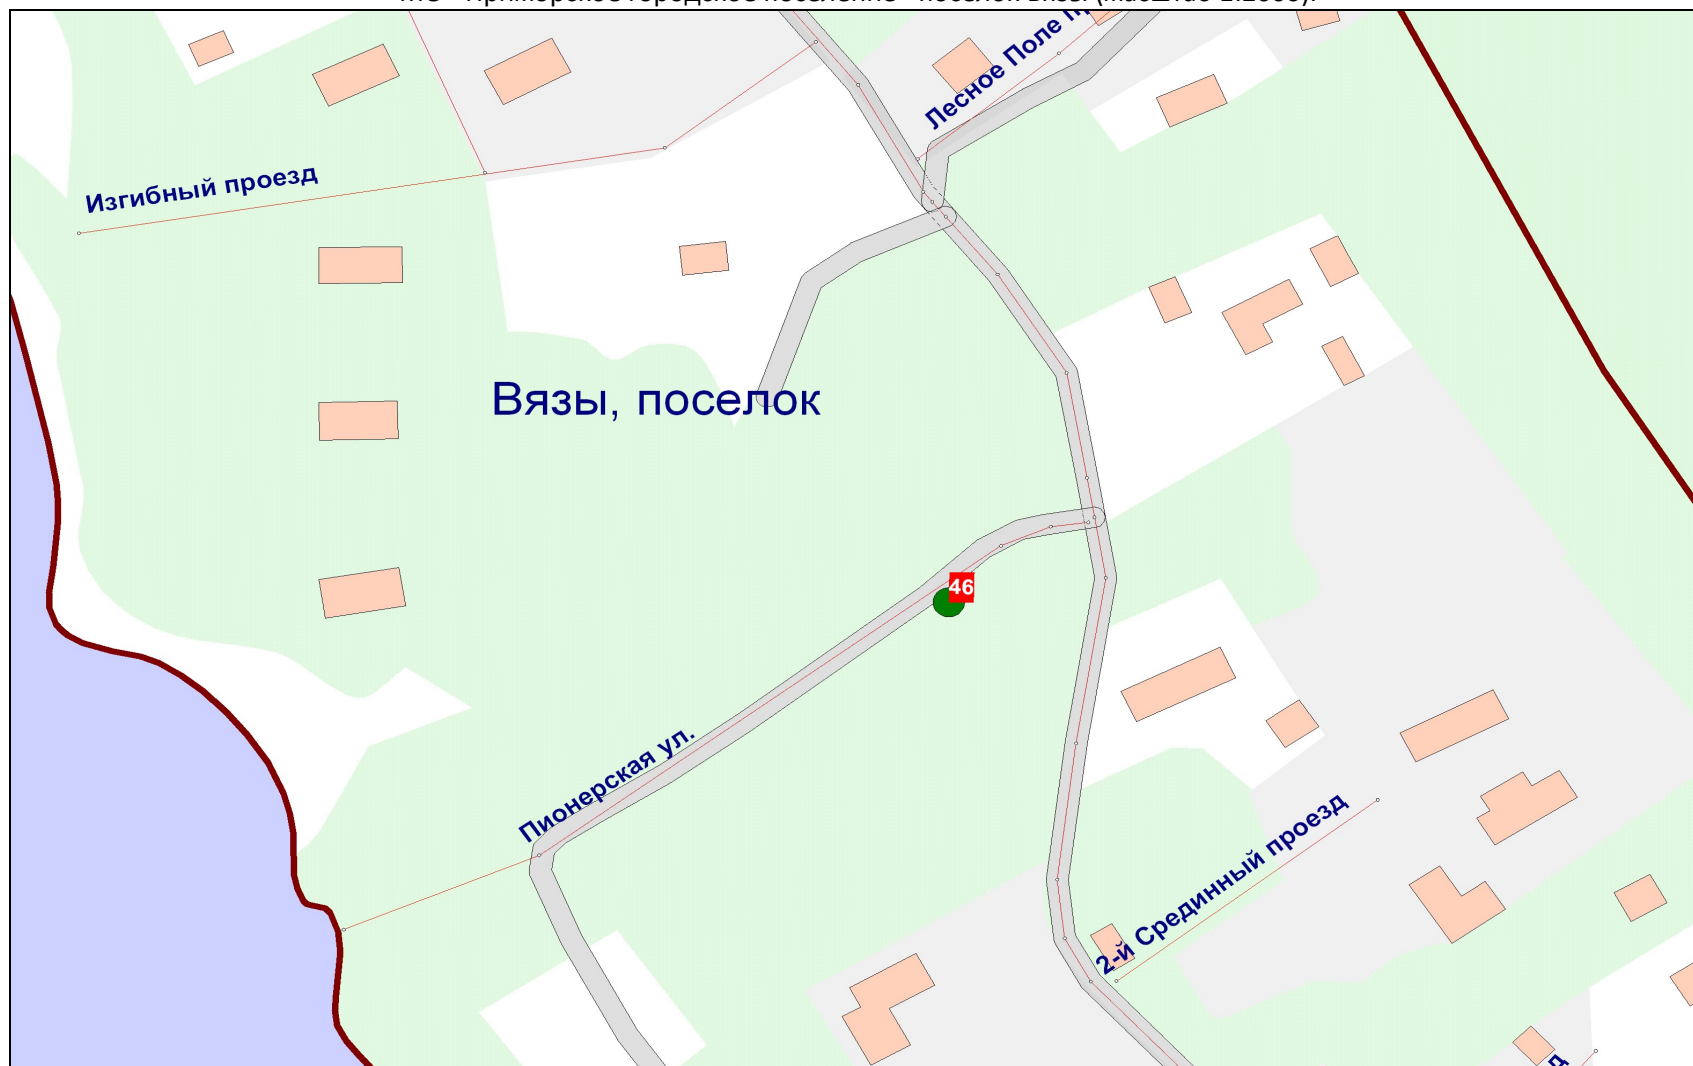


Карта-схема
размещения нестационарных торговых объектов на территории
МО «Приморское городское поселение» поселок Глебычево(масштаб 1:2000).

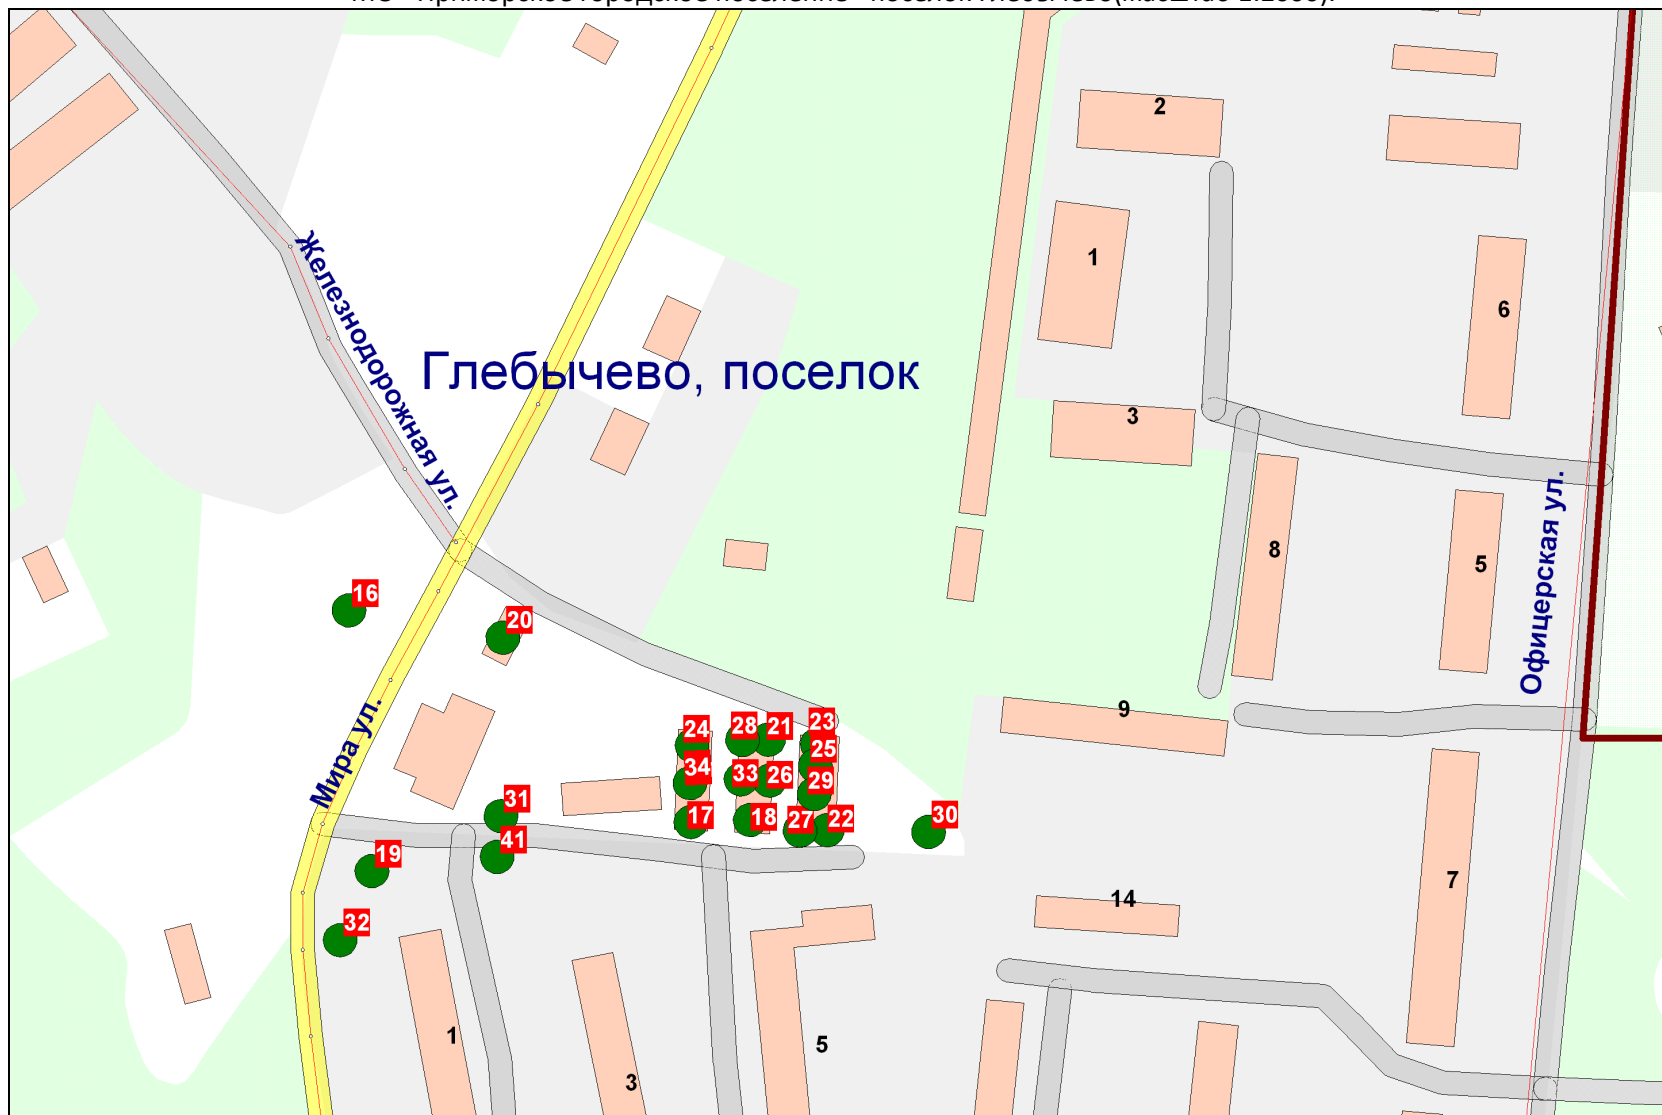


Карта-схема размещения нестационарных торговых объектов на территории
МО «Приморское городское поселение» поселок Ермилово (масштаб 1:2000).

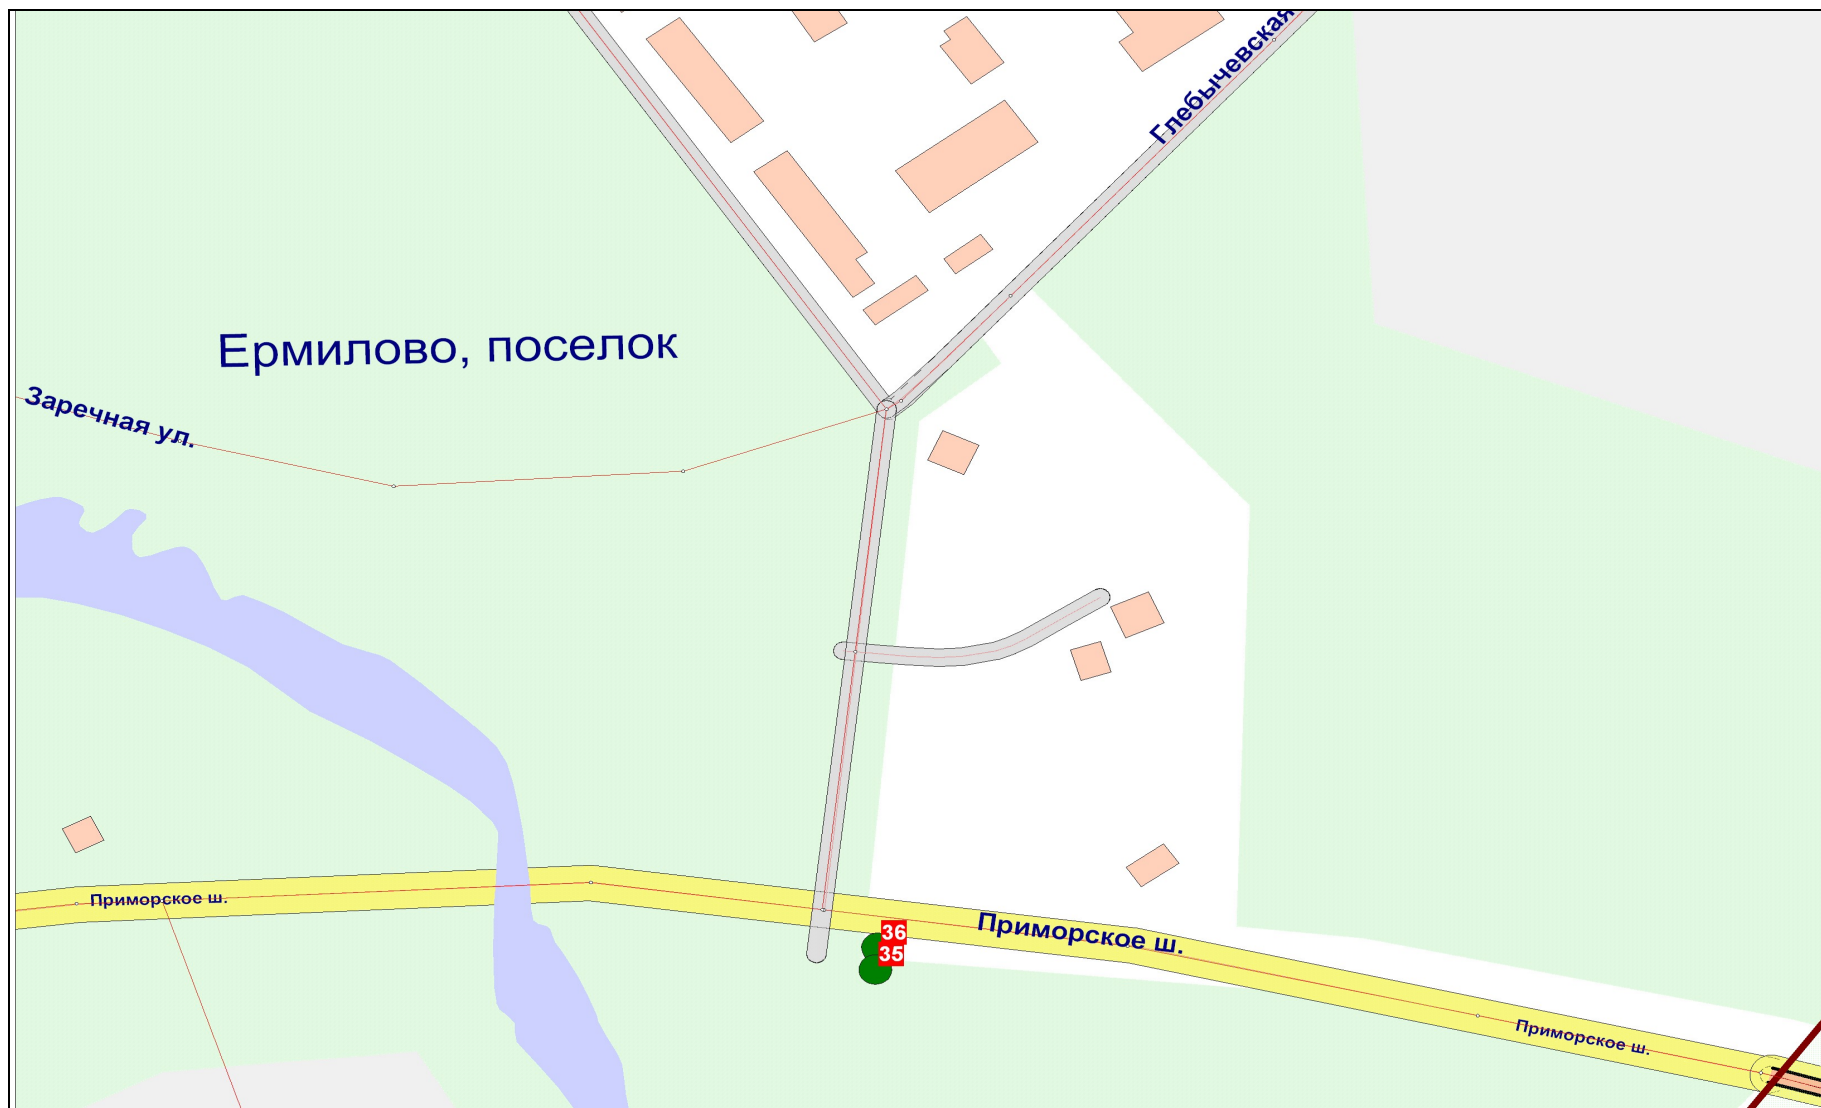


Карта-схема
размещения нестационарных торговых объектов на территории
МО «Приморское городское поселение» поселок Заречье (масштаб 1:2000).

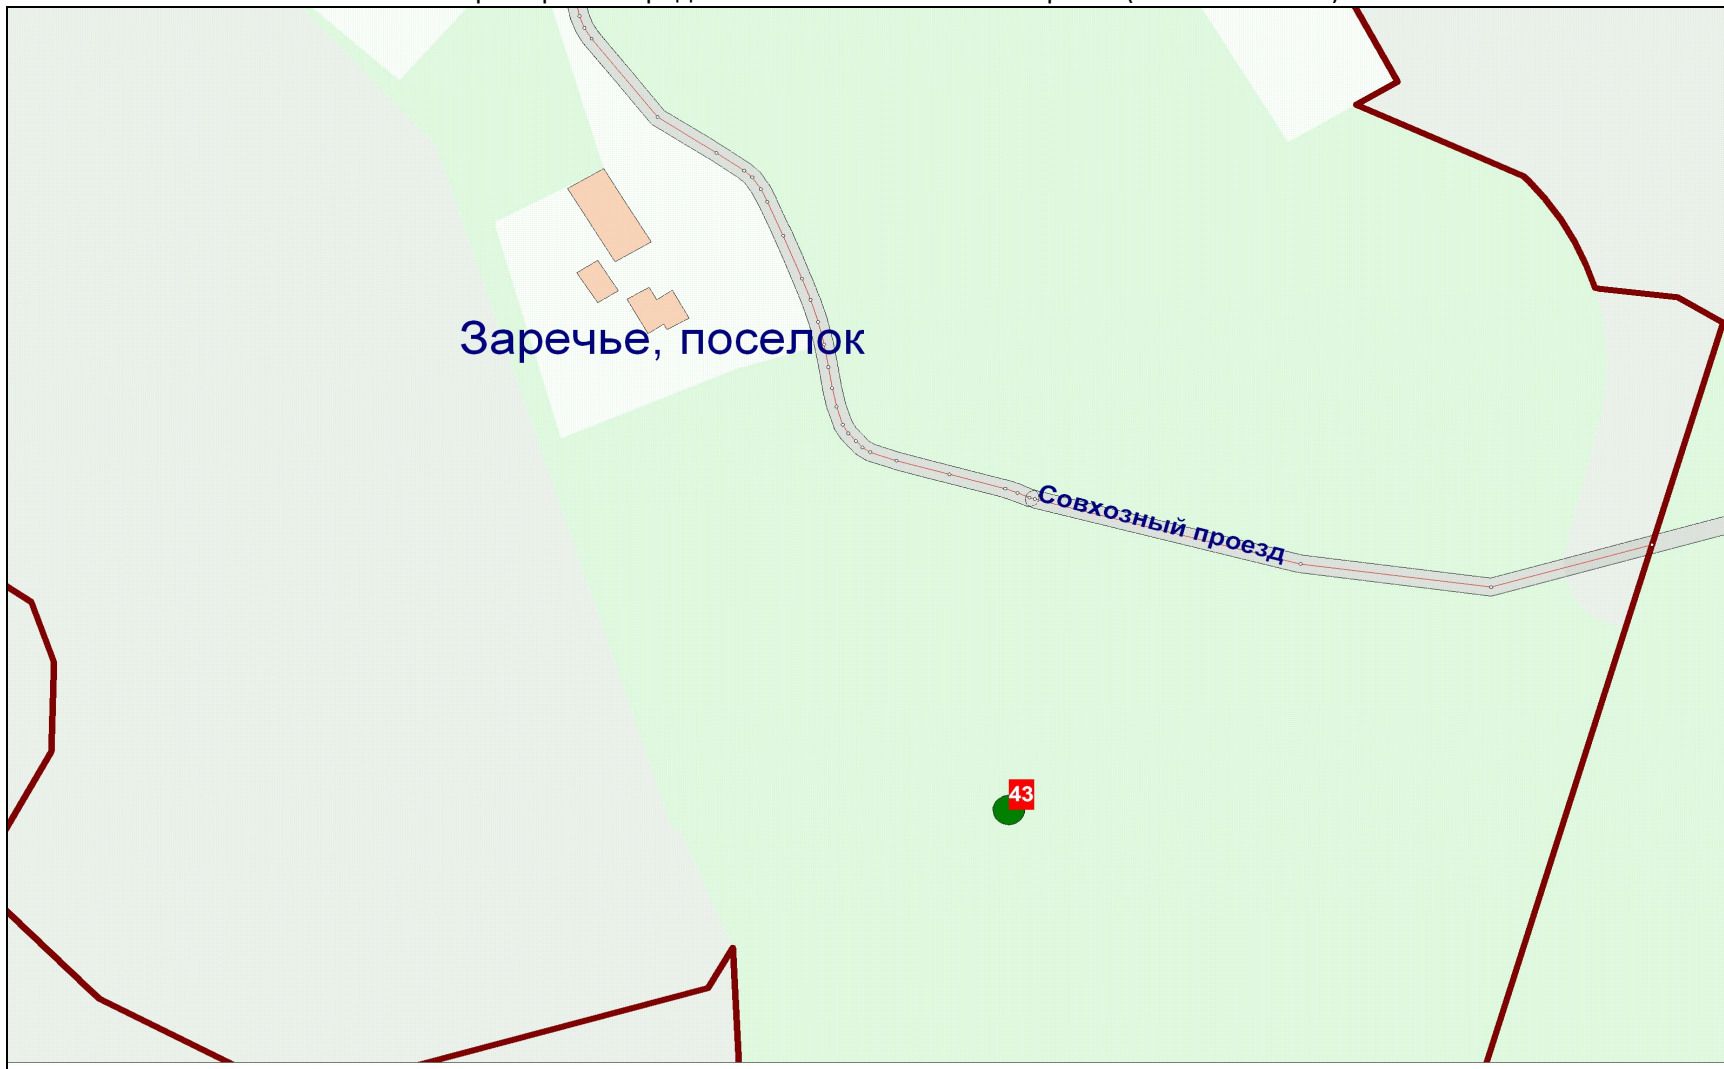


Карта-схема
размещения нестационарных торговых объектов на территории
МО «Приморское городское поселение» поселок Красная Долина (масштаб 1:2000).

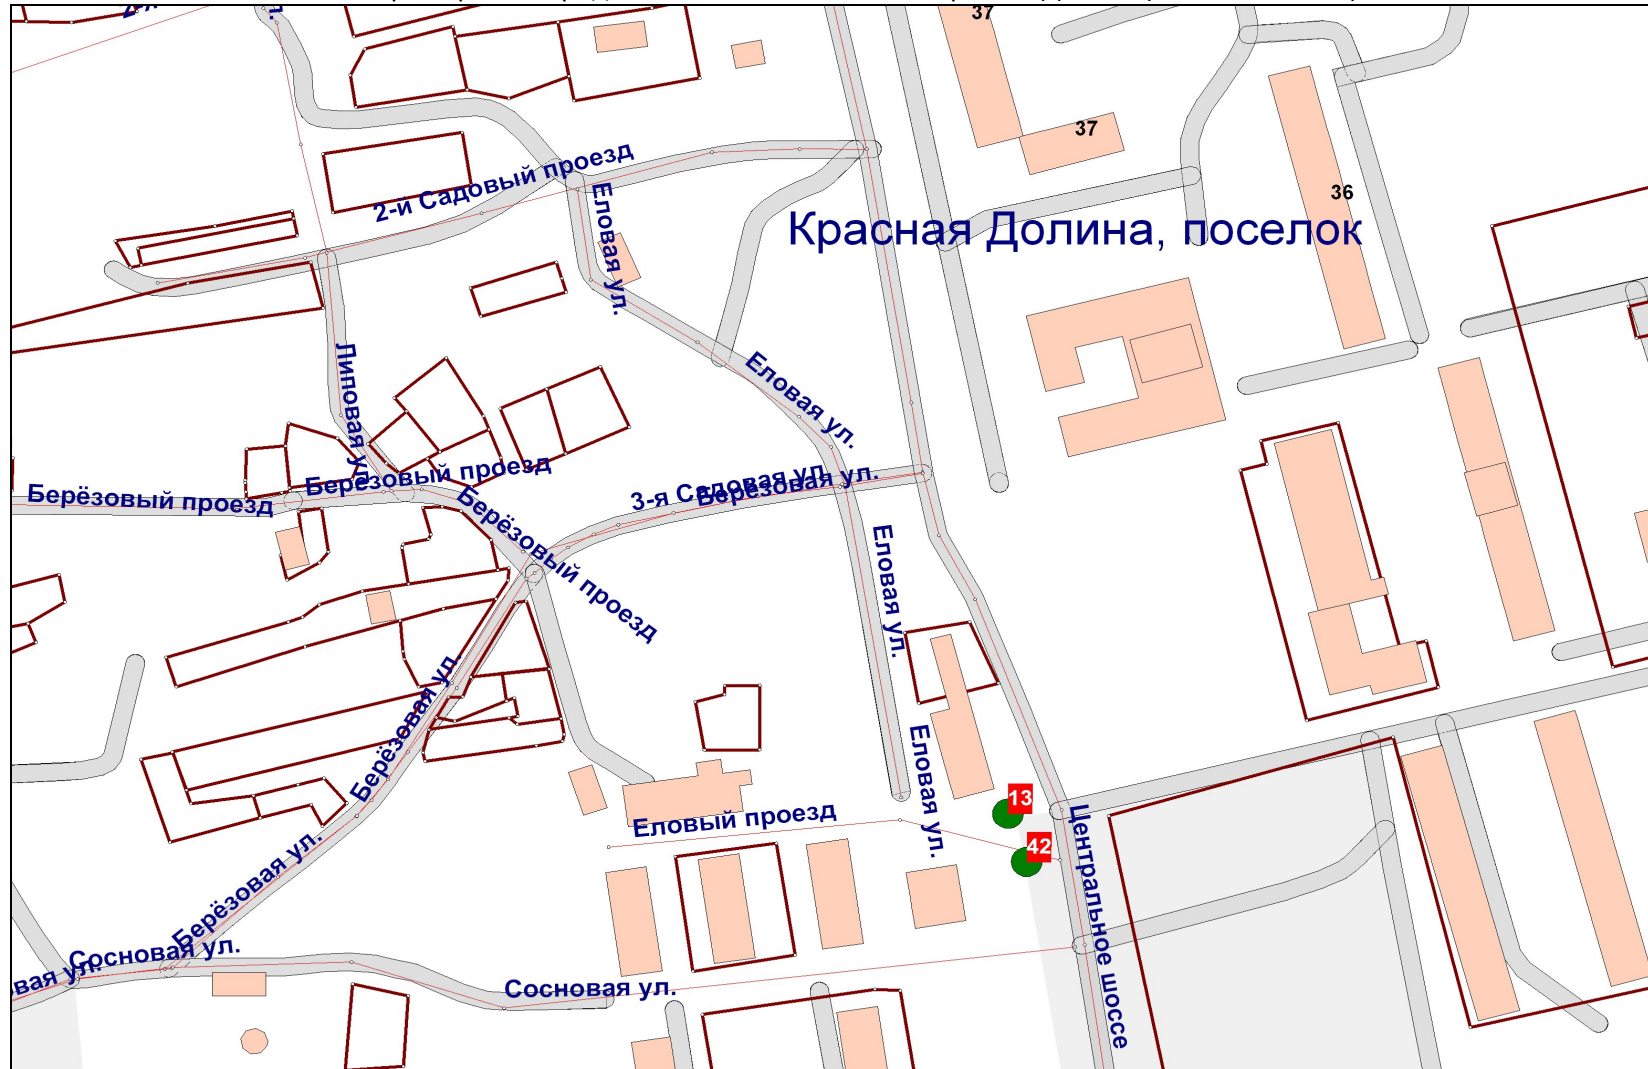


Карта-схема
размещения нестационарных торговых объектов на территории
МО «Приморское городское поселение» поселок Мамонтовка (масштаб 1:2000).

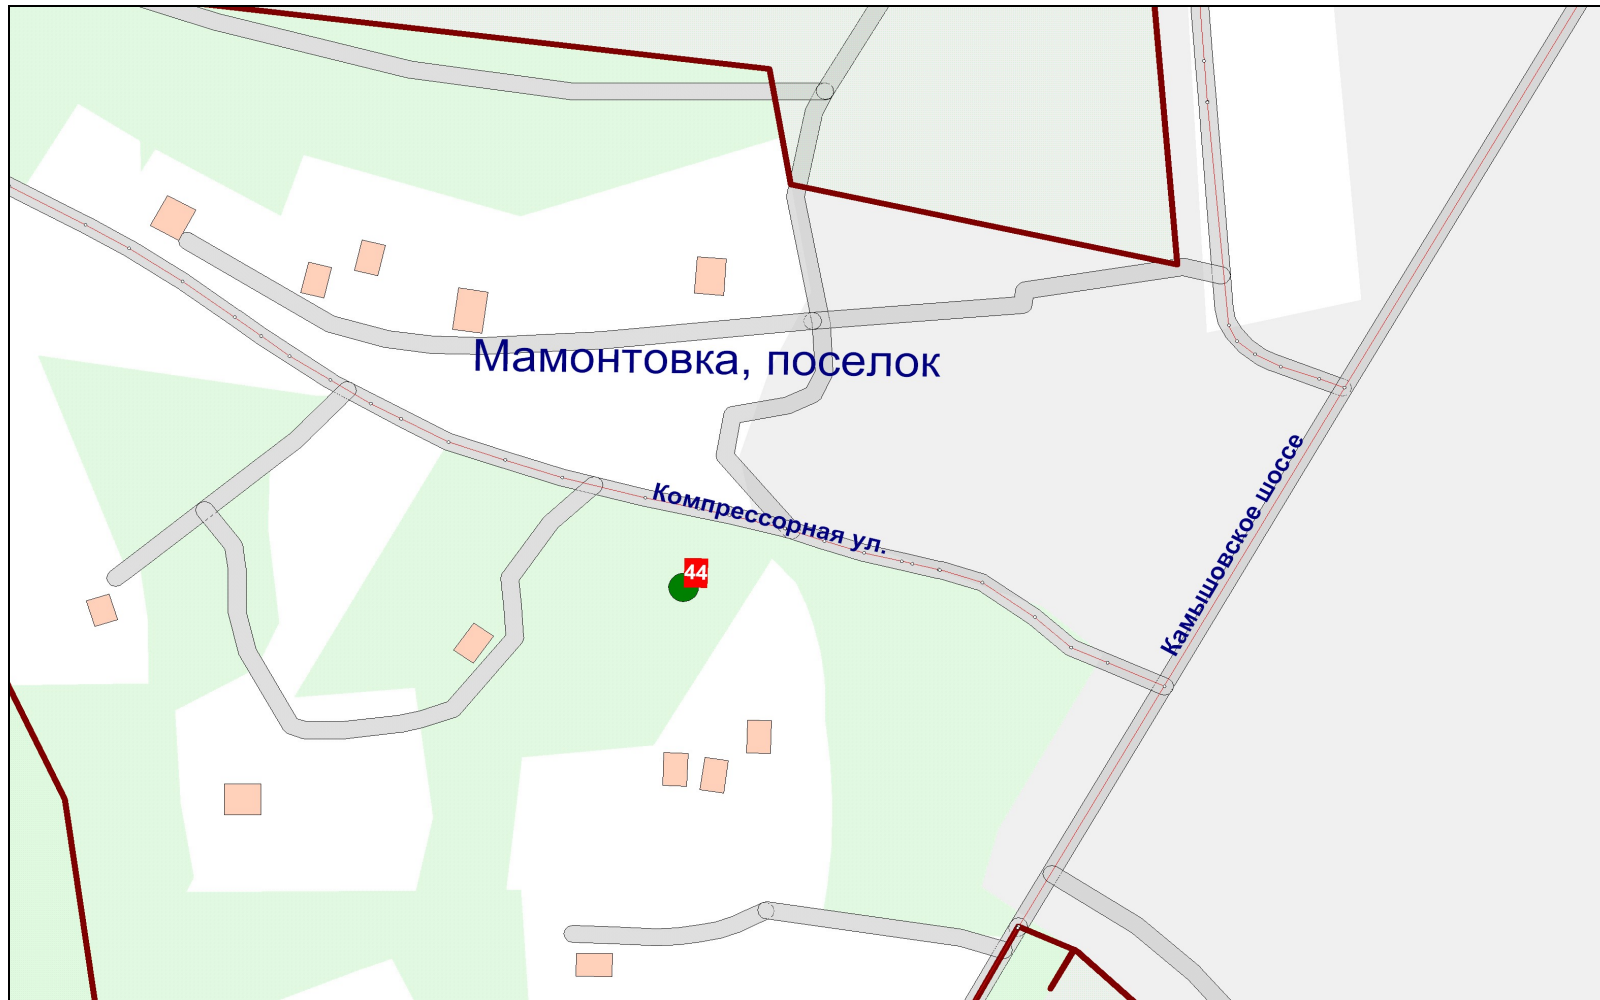


Карта-схема
размещения нестационарных торговых объектов на территории
МО «Приморское городское поселение» поселок Мысовое (масштаб 1:2000).

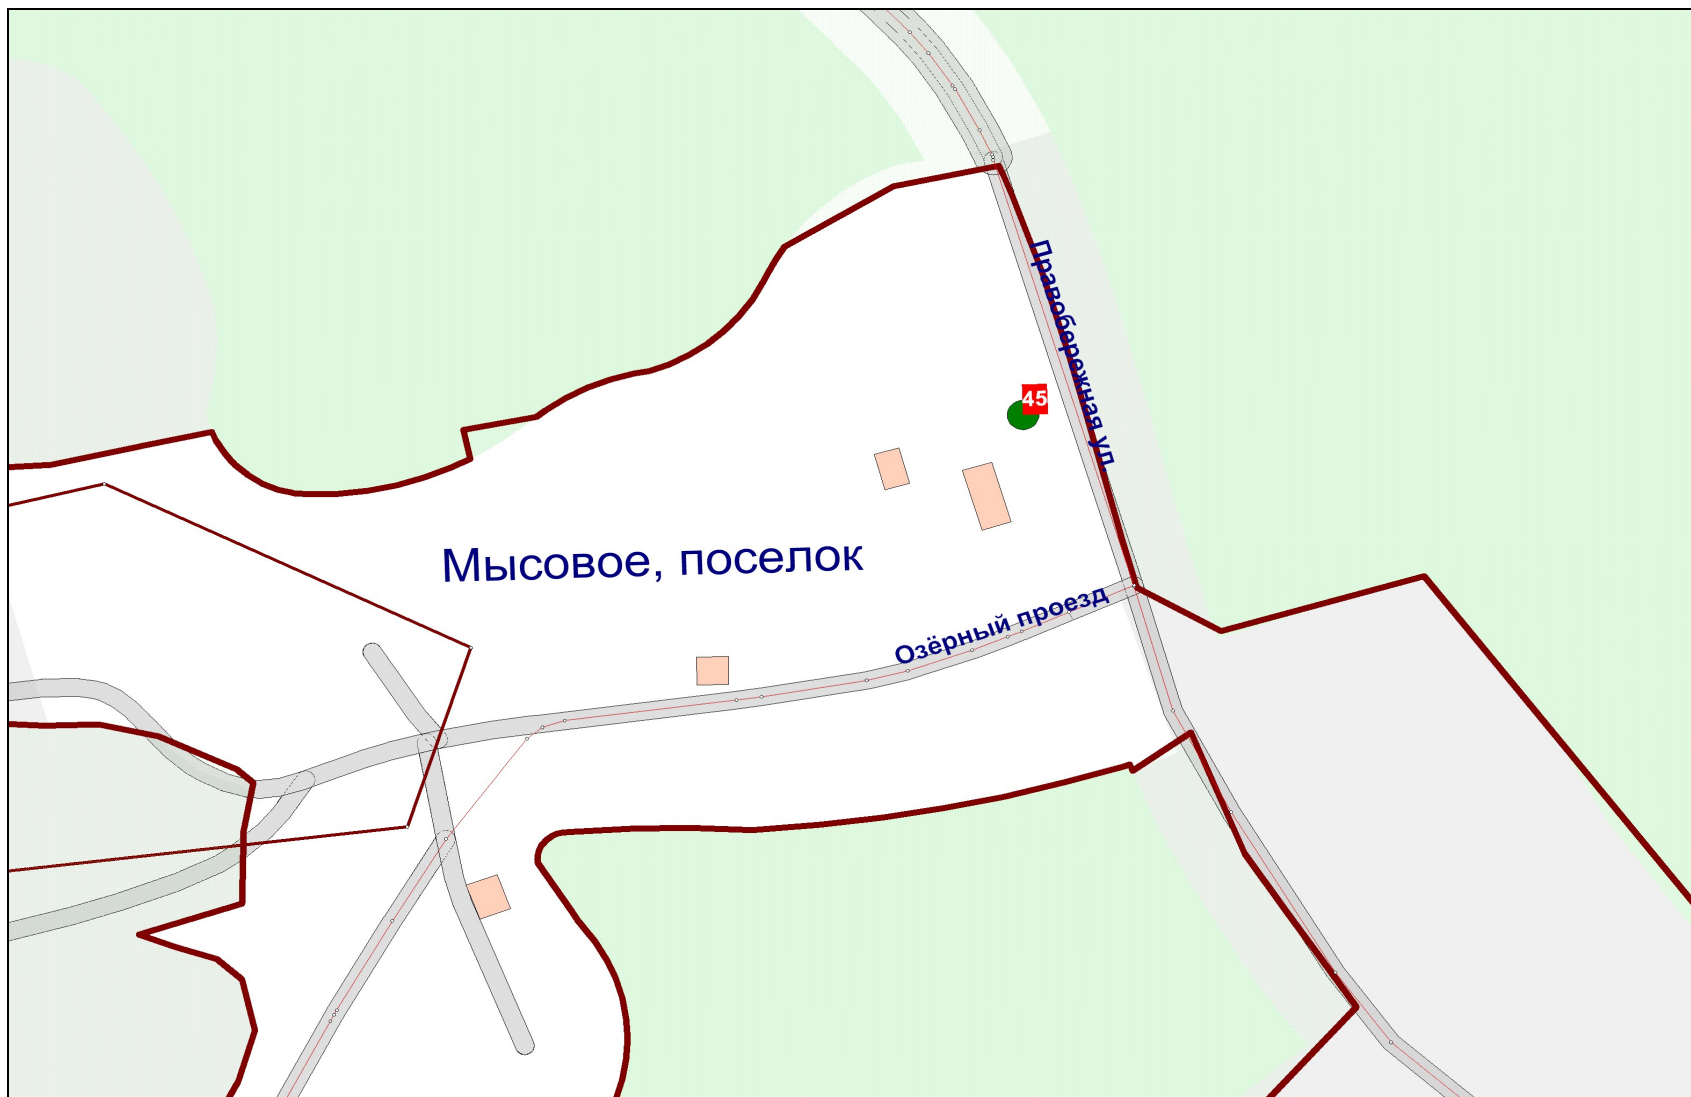


Карта-схема
размещения нестационарных торговых объектов на территории
МО «Приморское городское поселение» поселок Озерки (масштаб 1:2000).

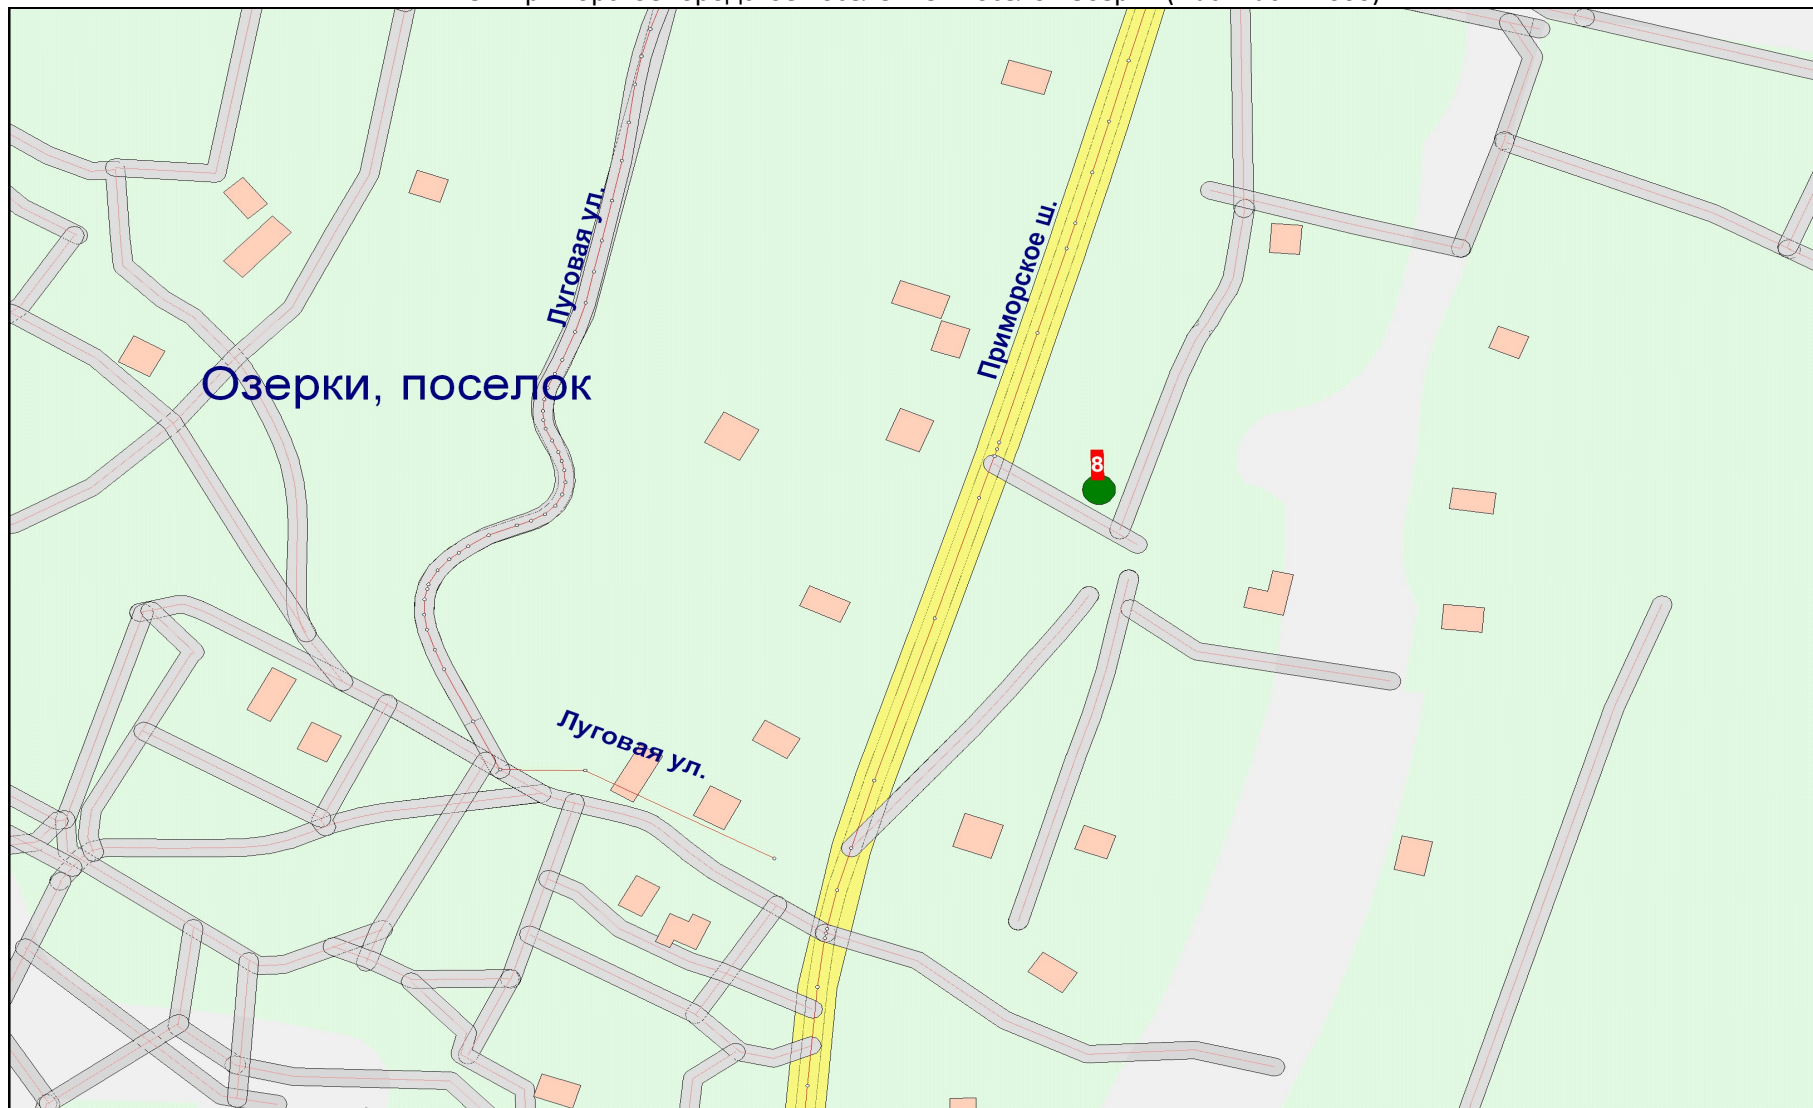

Карта-схема
размещения нестационарных торговых объектов на территории
МО «Приморское городское поселение» город Приморск (масштаб 1:2000).

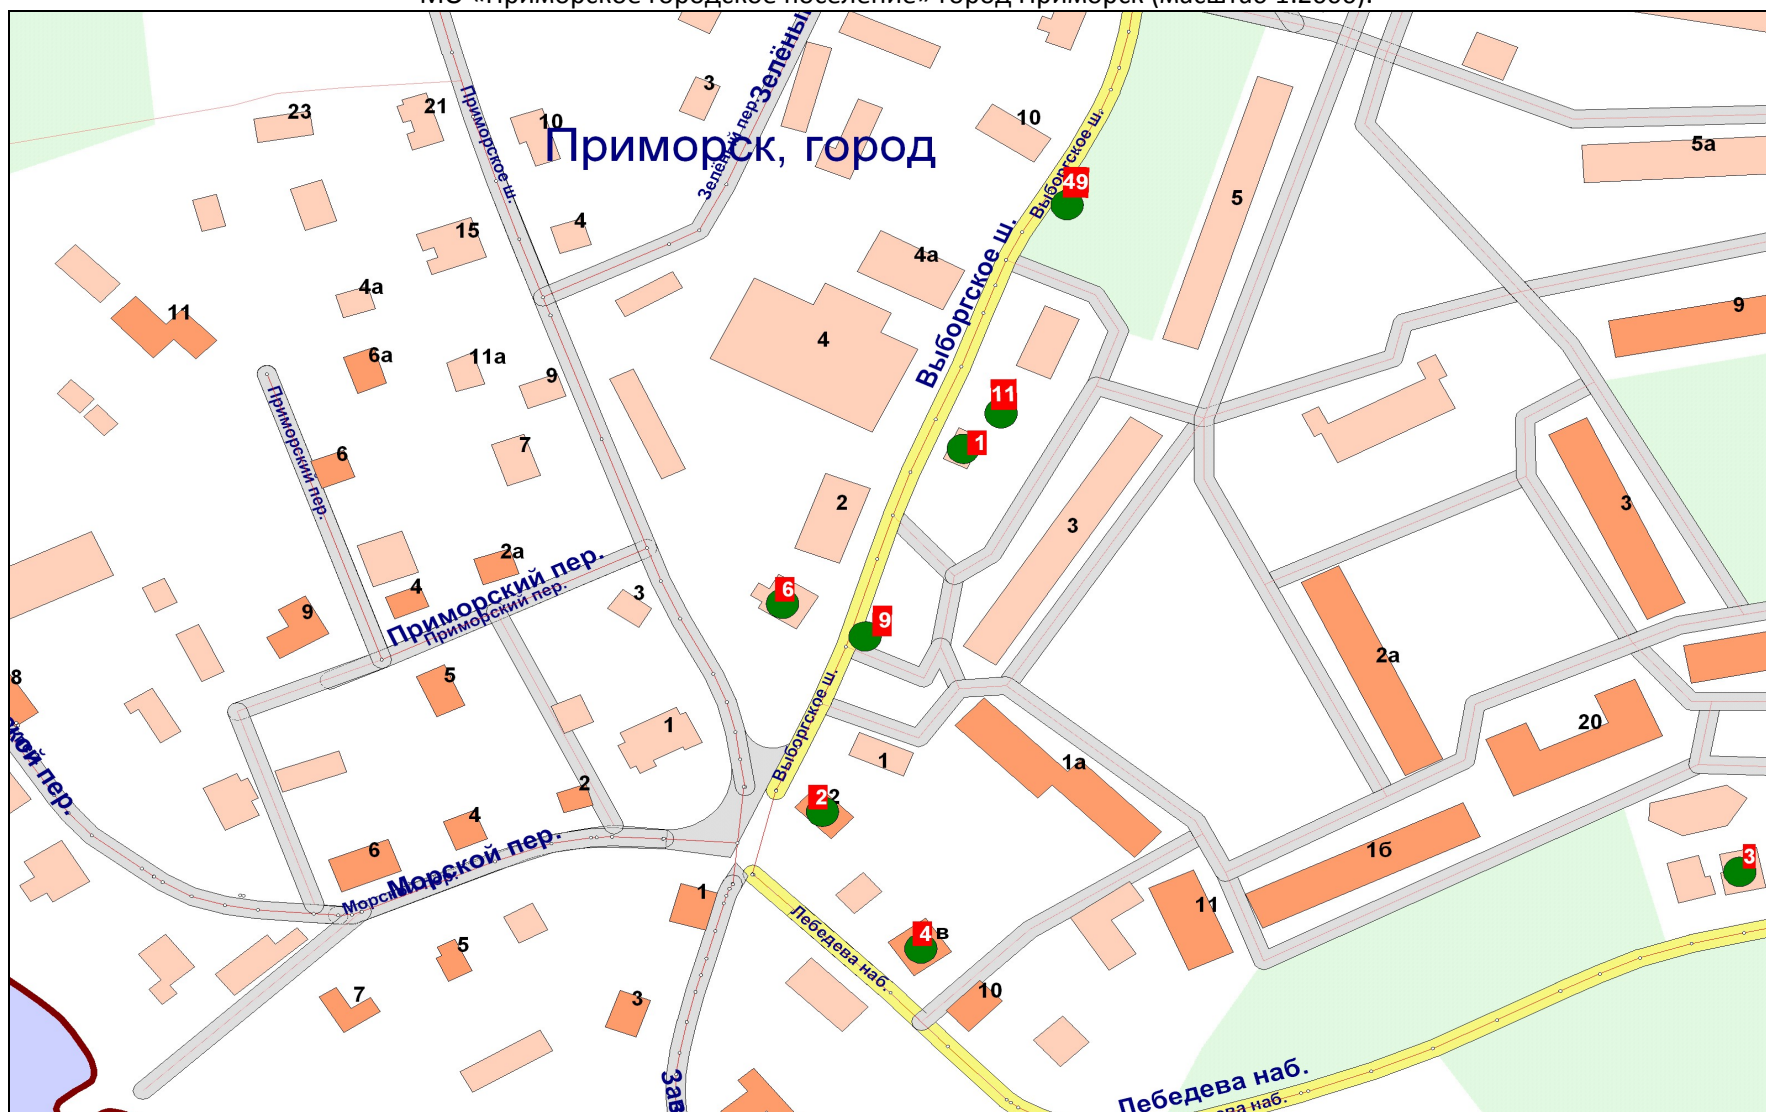

Карта-схема
размещения нестационарных торговых объектов на территории
МО «Приморское городское поселение» город Приморск (масштаб 1:2000)

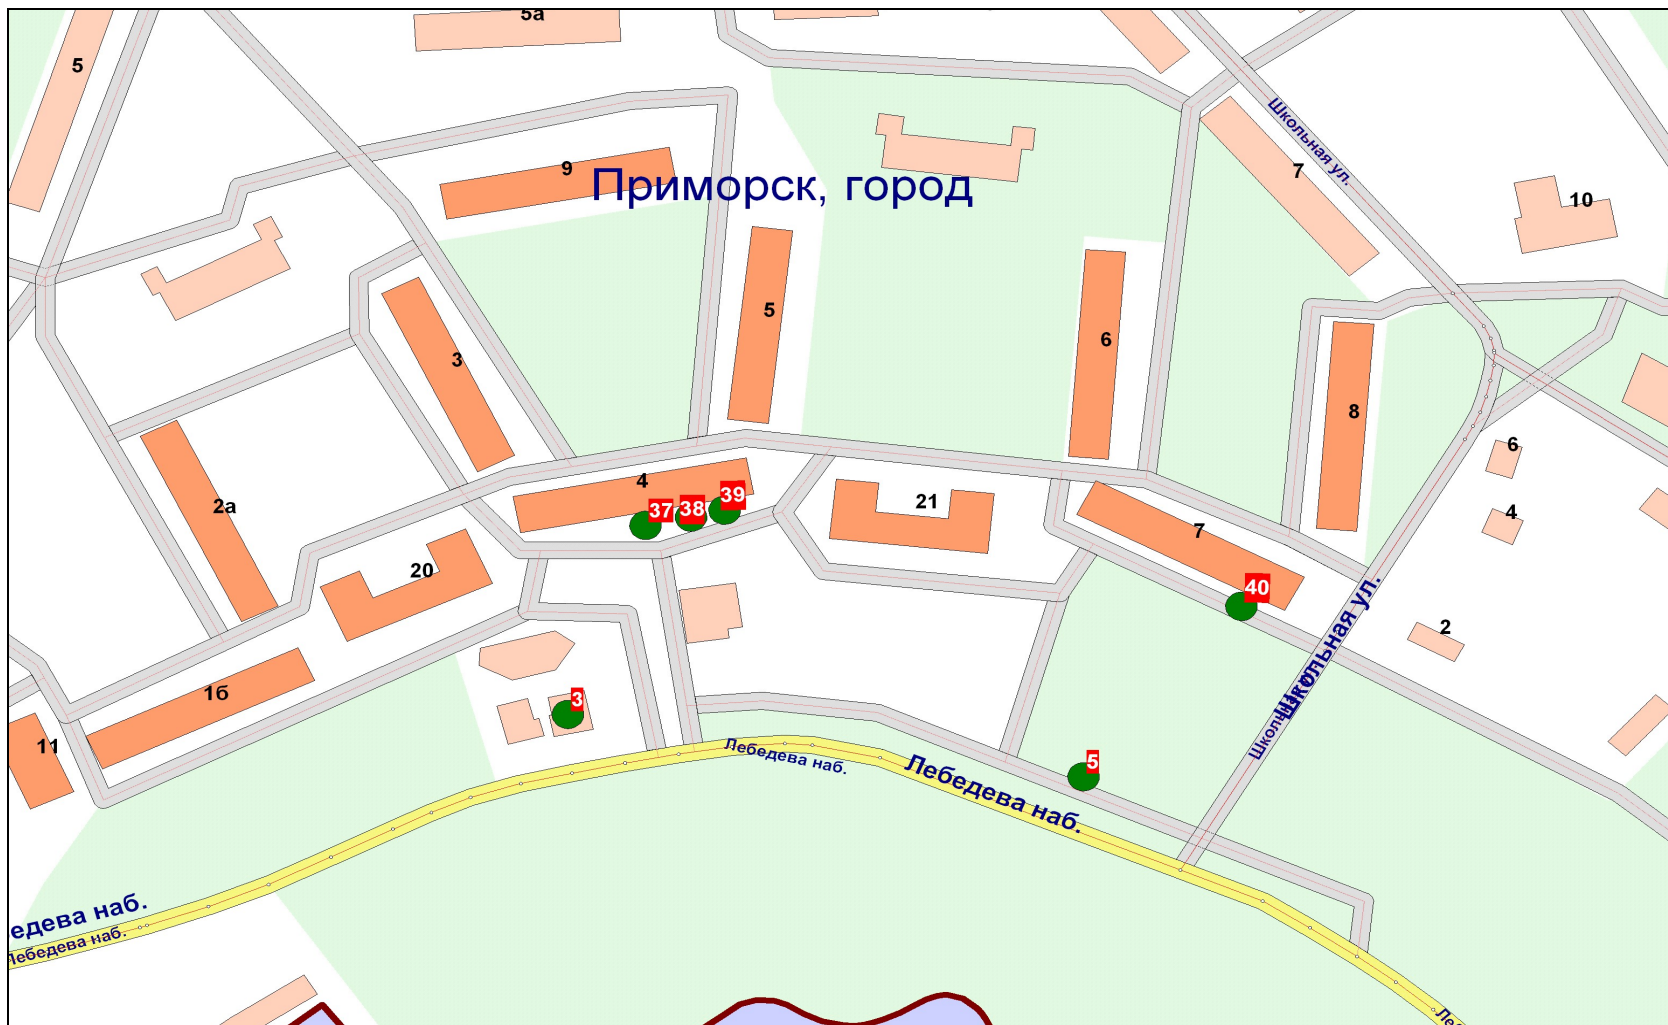

Карта-схема
размещения нестационарных торговых объектов на территории
МО «Приморское городское поселение» поселок Рябово (масштаб 1:2000).



Карта-схема
размещения нестационарных торговых объектов на территории
МО «Приморское городское поселение» поселок Прибылово (масштаб 1:2000).

